



# SIDOMÅTT FRÅN VÄGBANEKANT

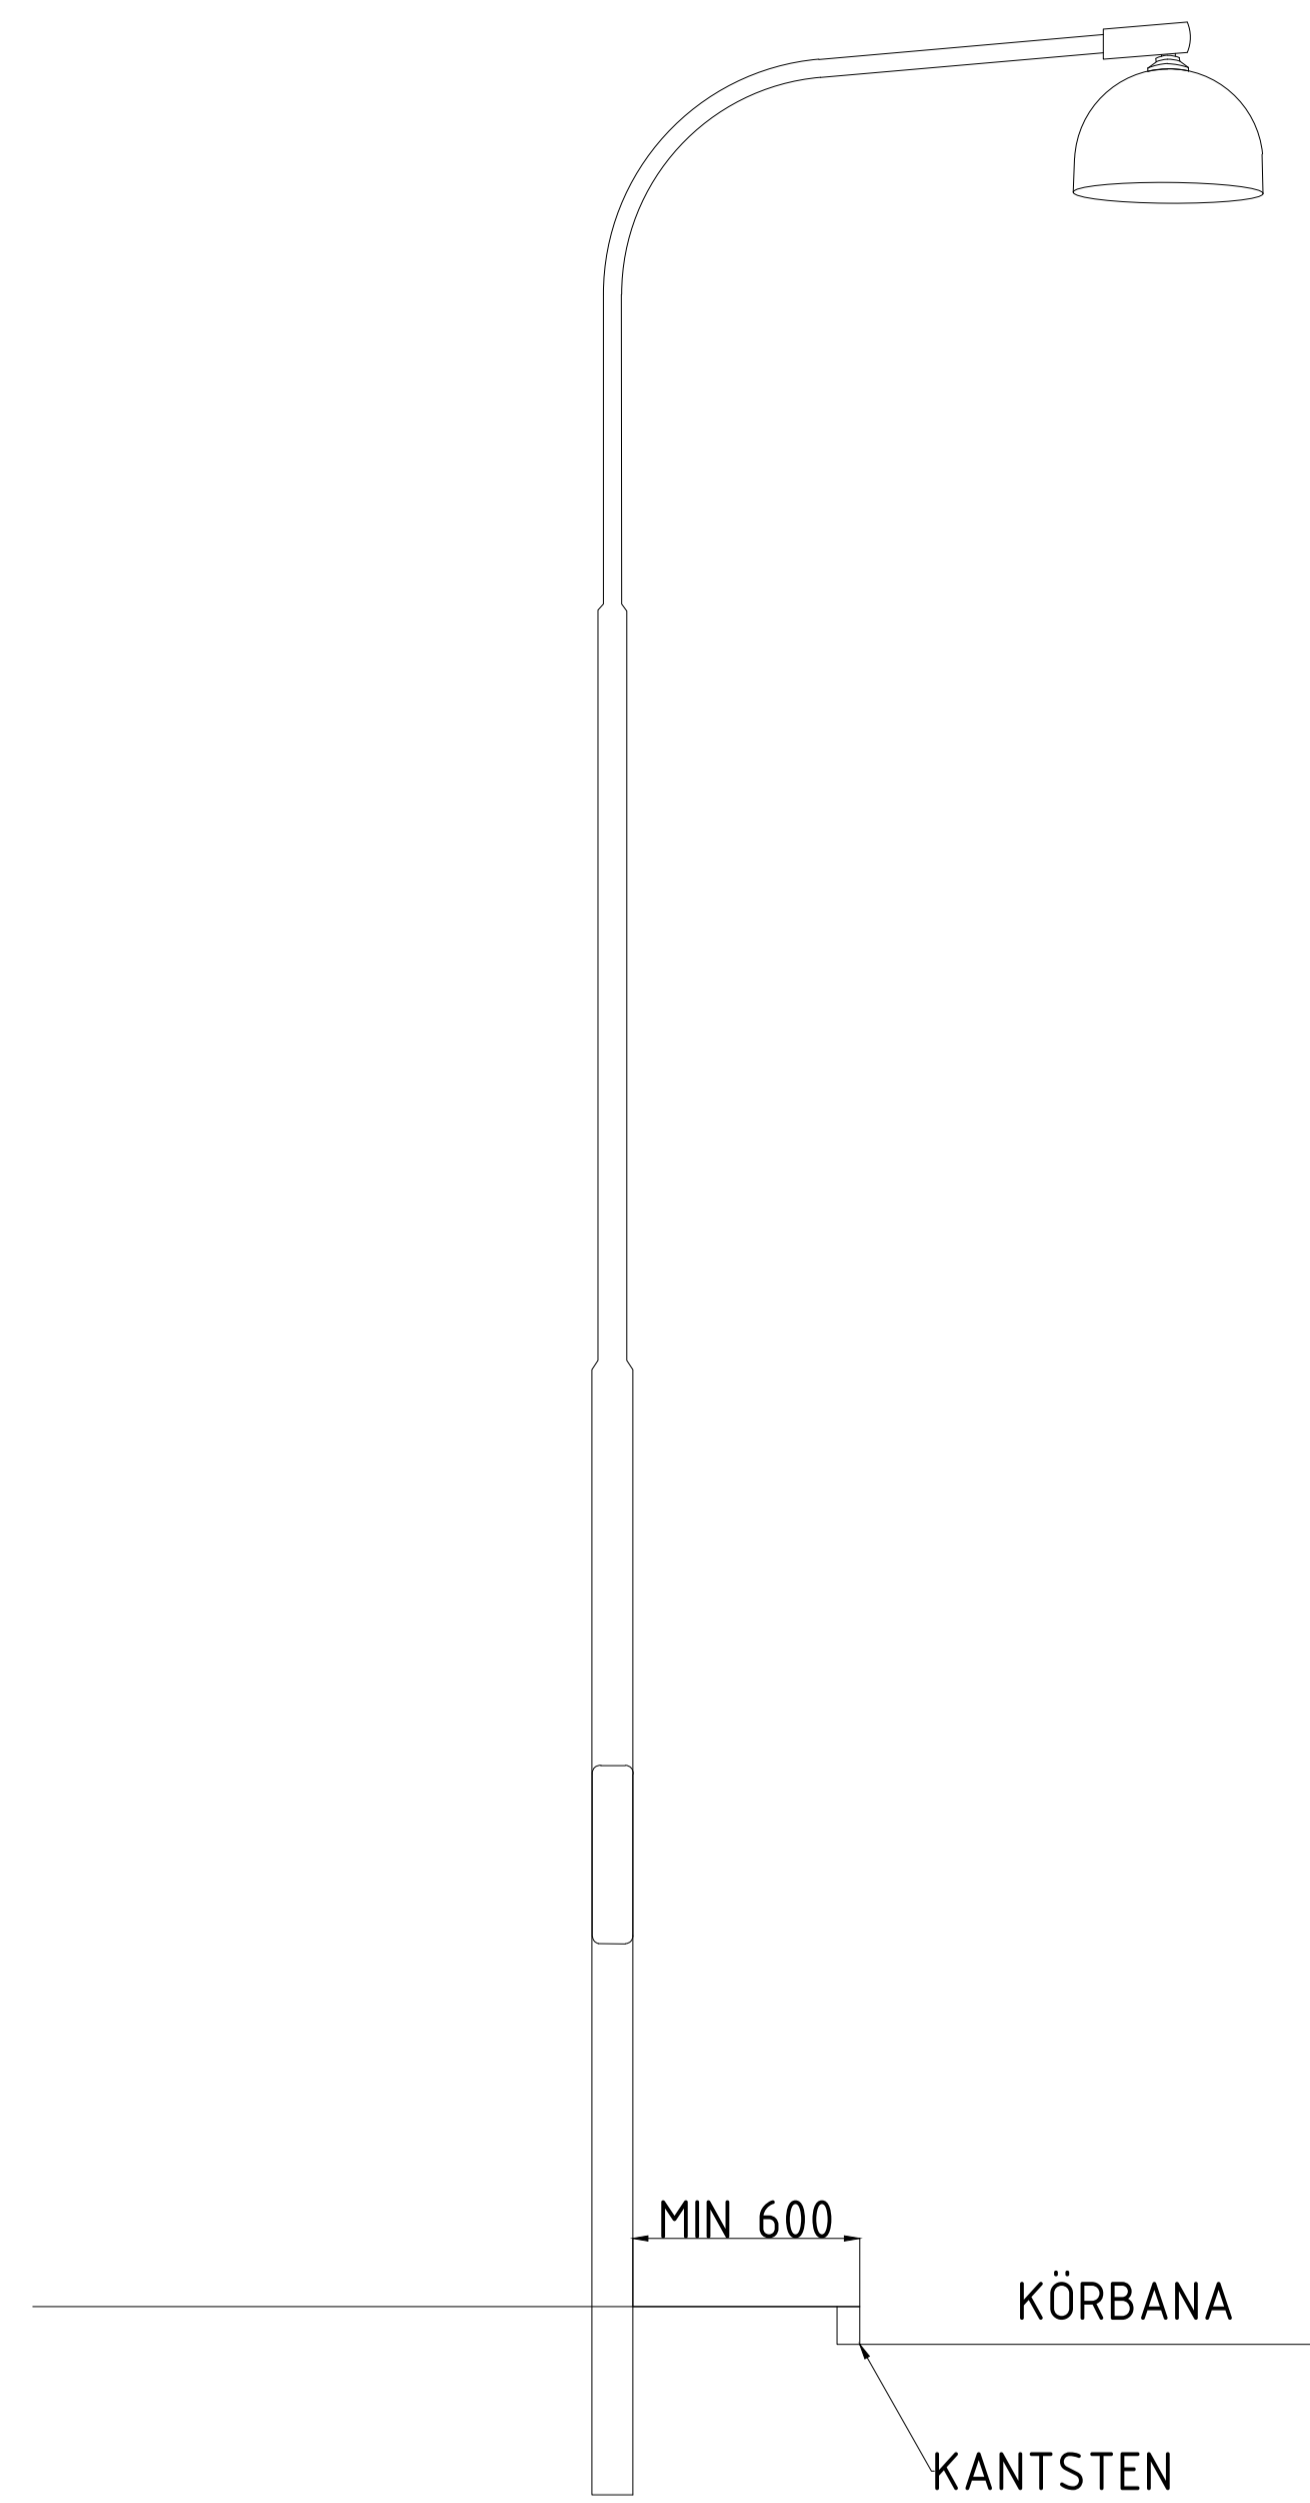


FIGUR 1

# SIDOMÅTT FRÅN GÅNG ELLER GC-BANA

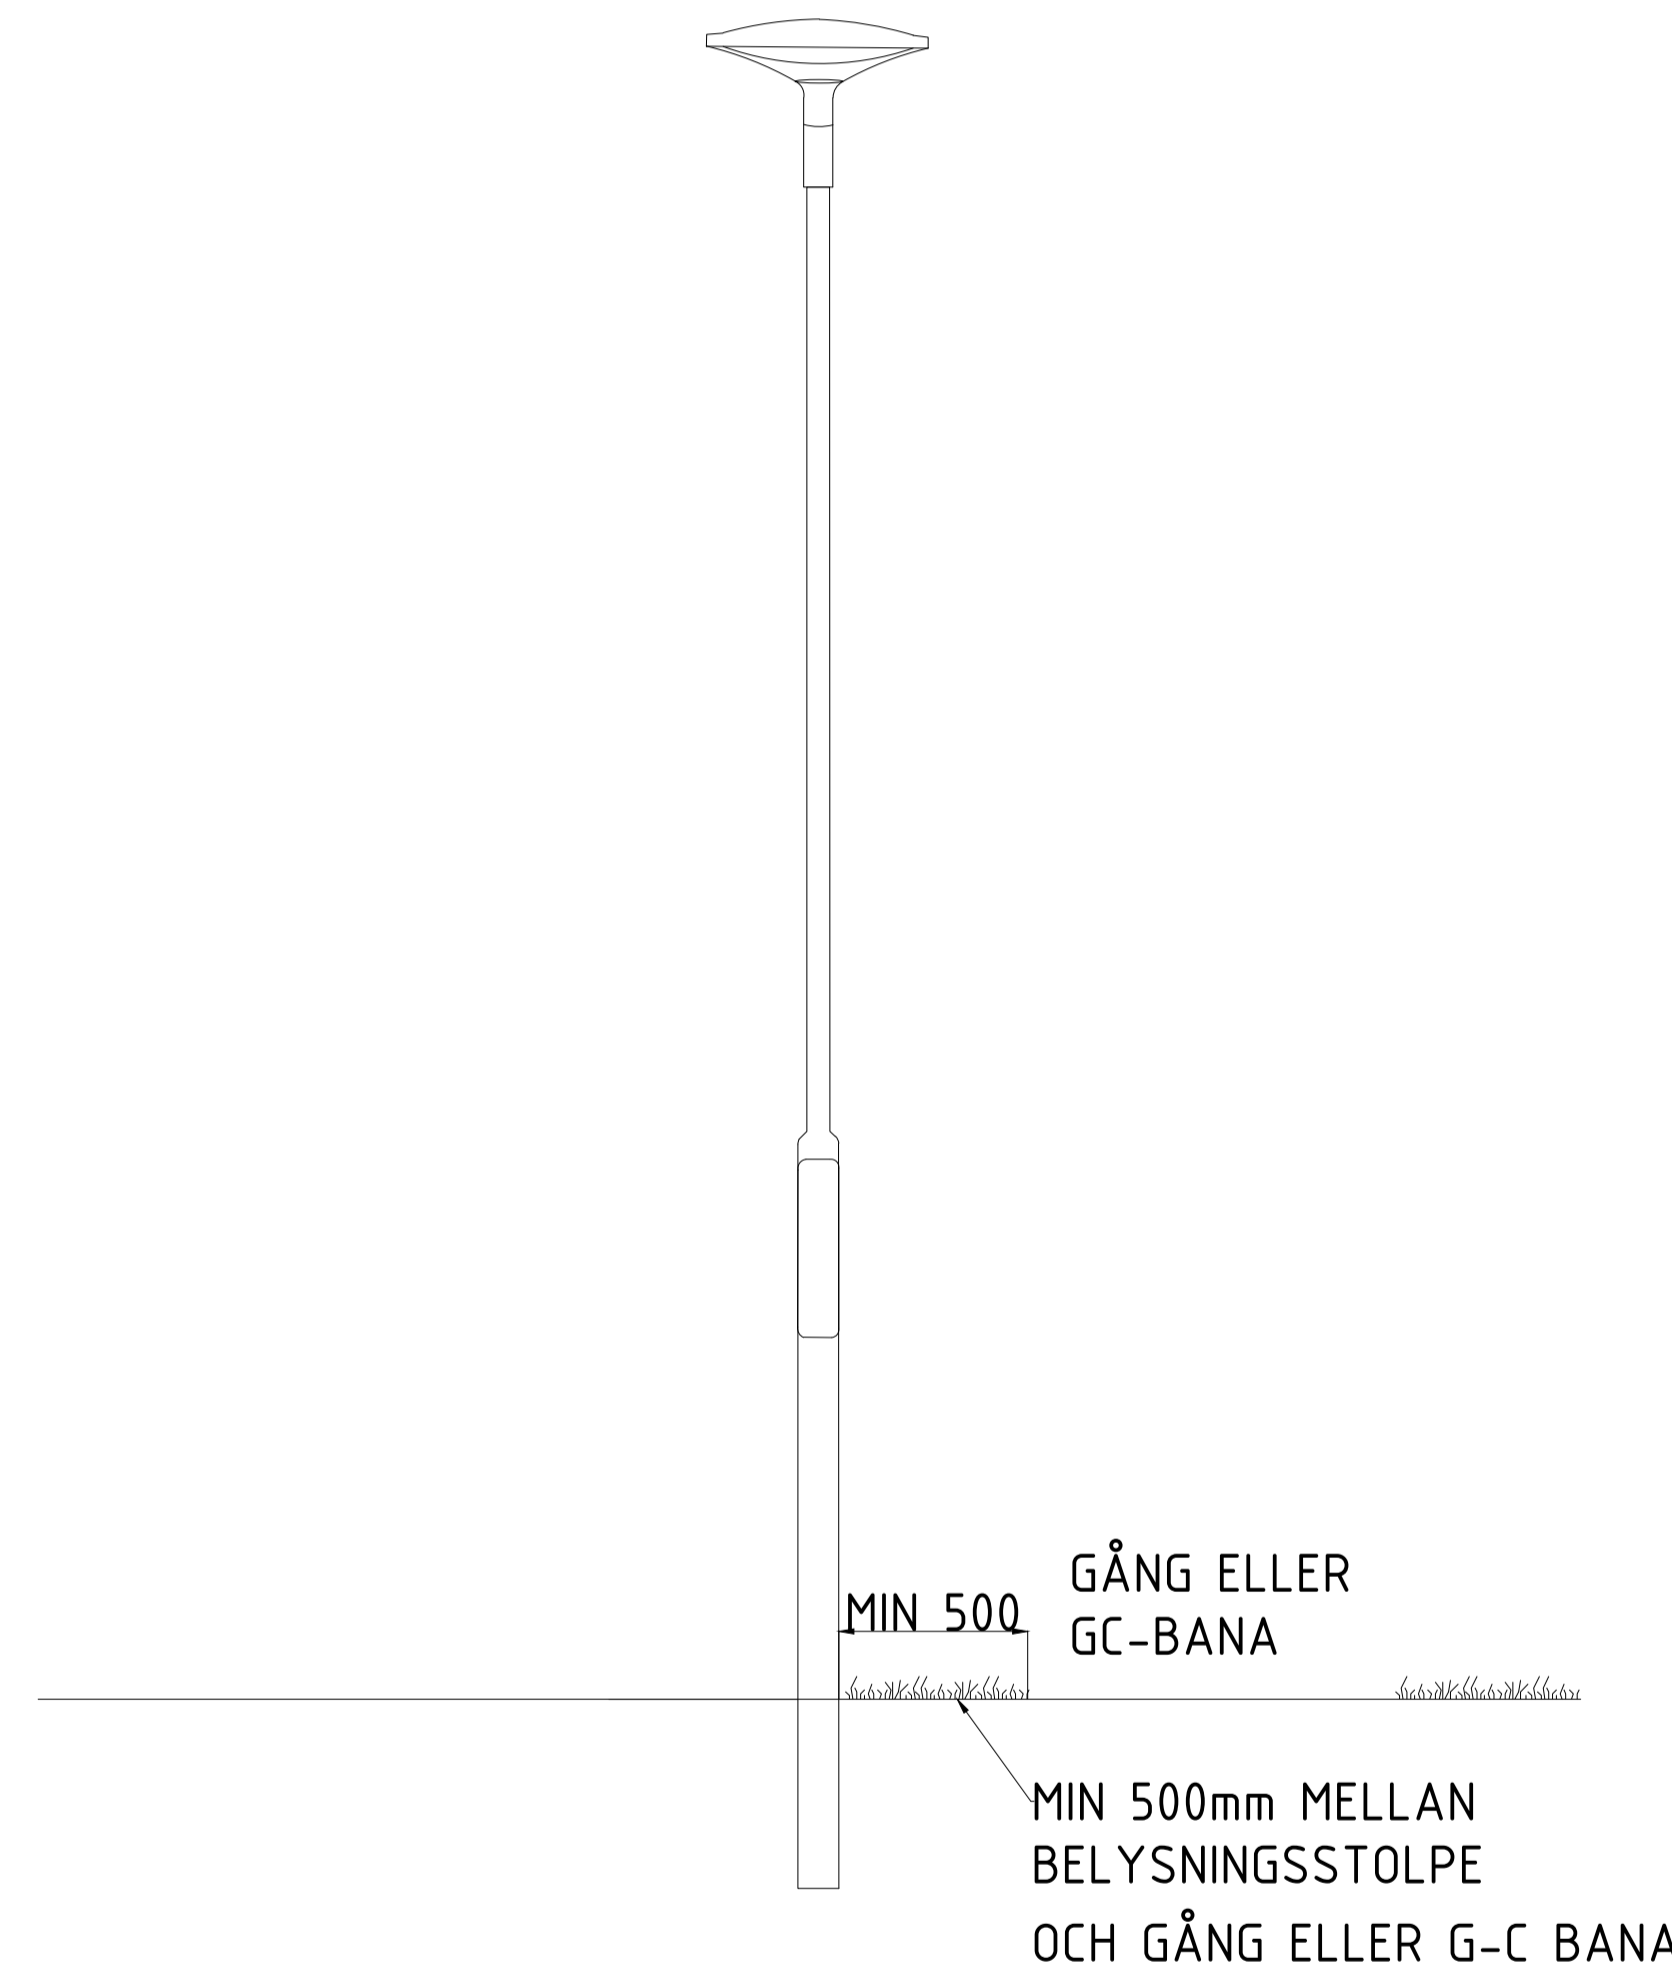


FIGUR 2

# FUNDAMENTPLACERING I DIKEN

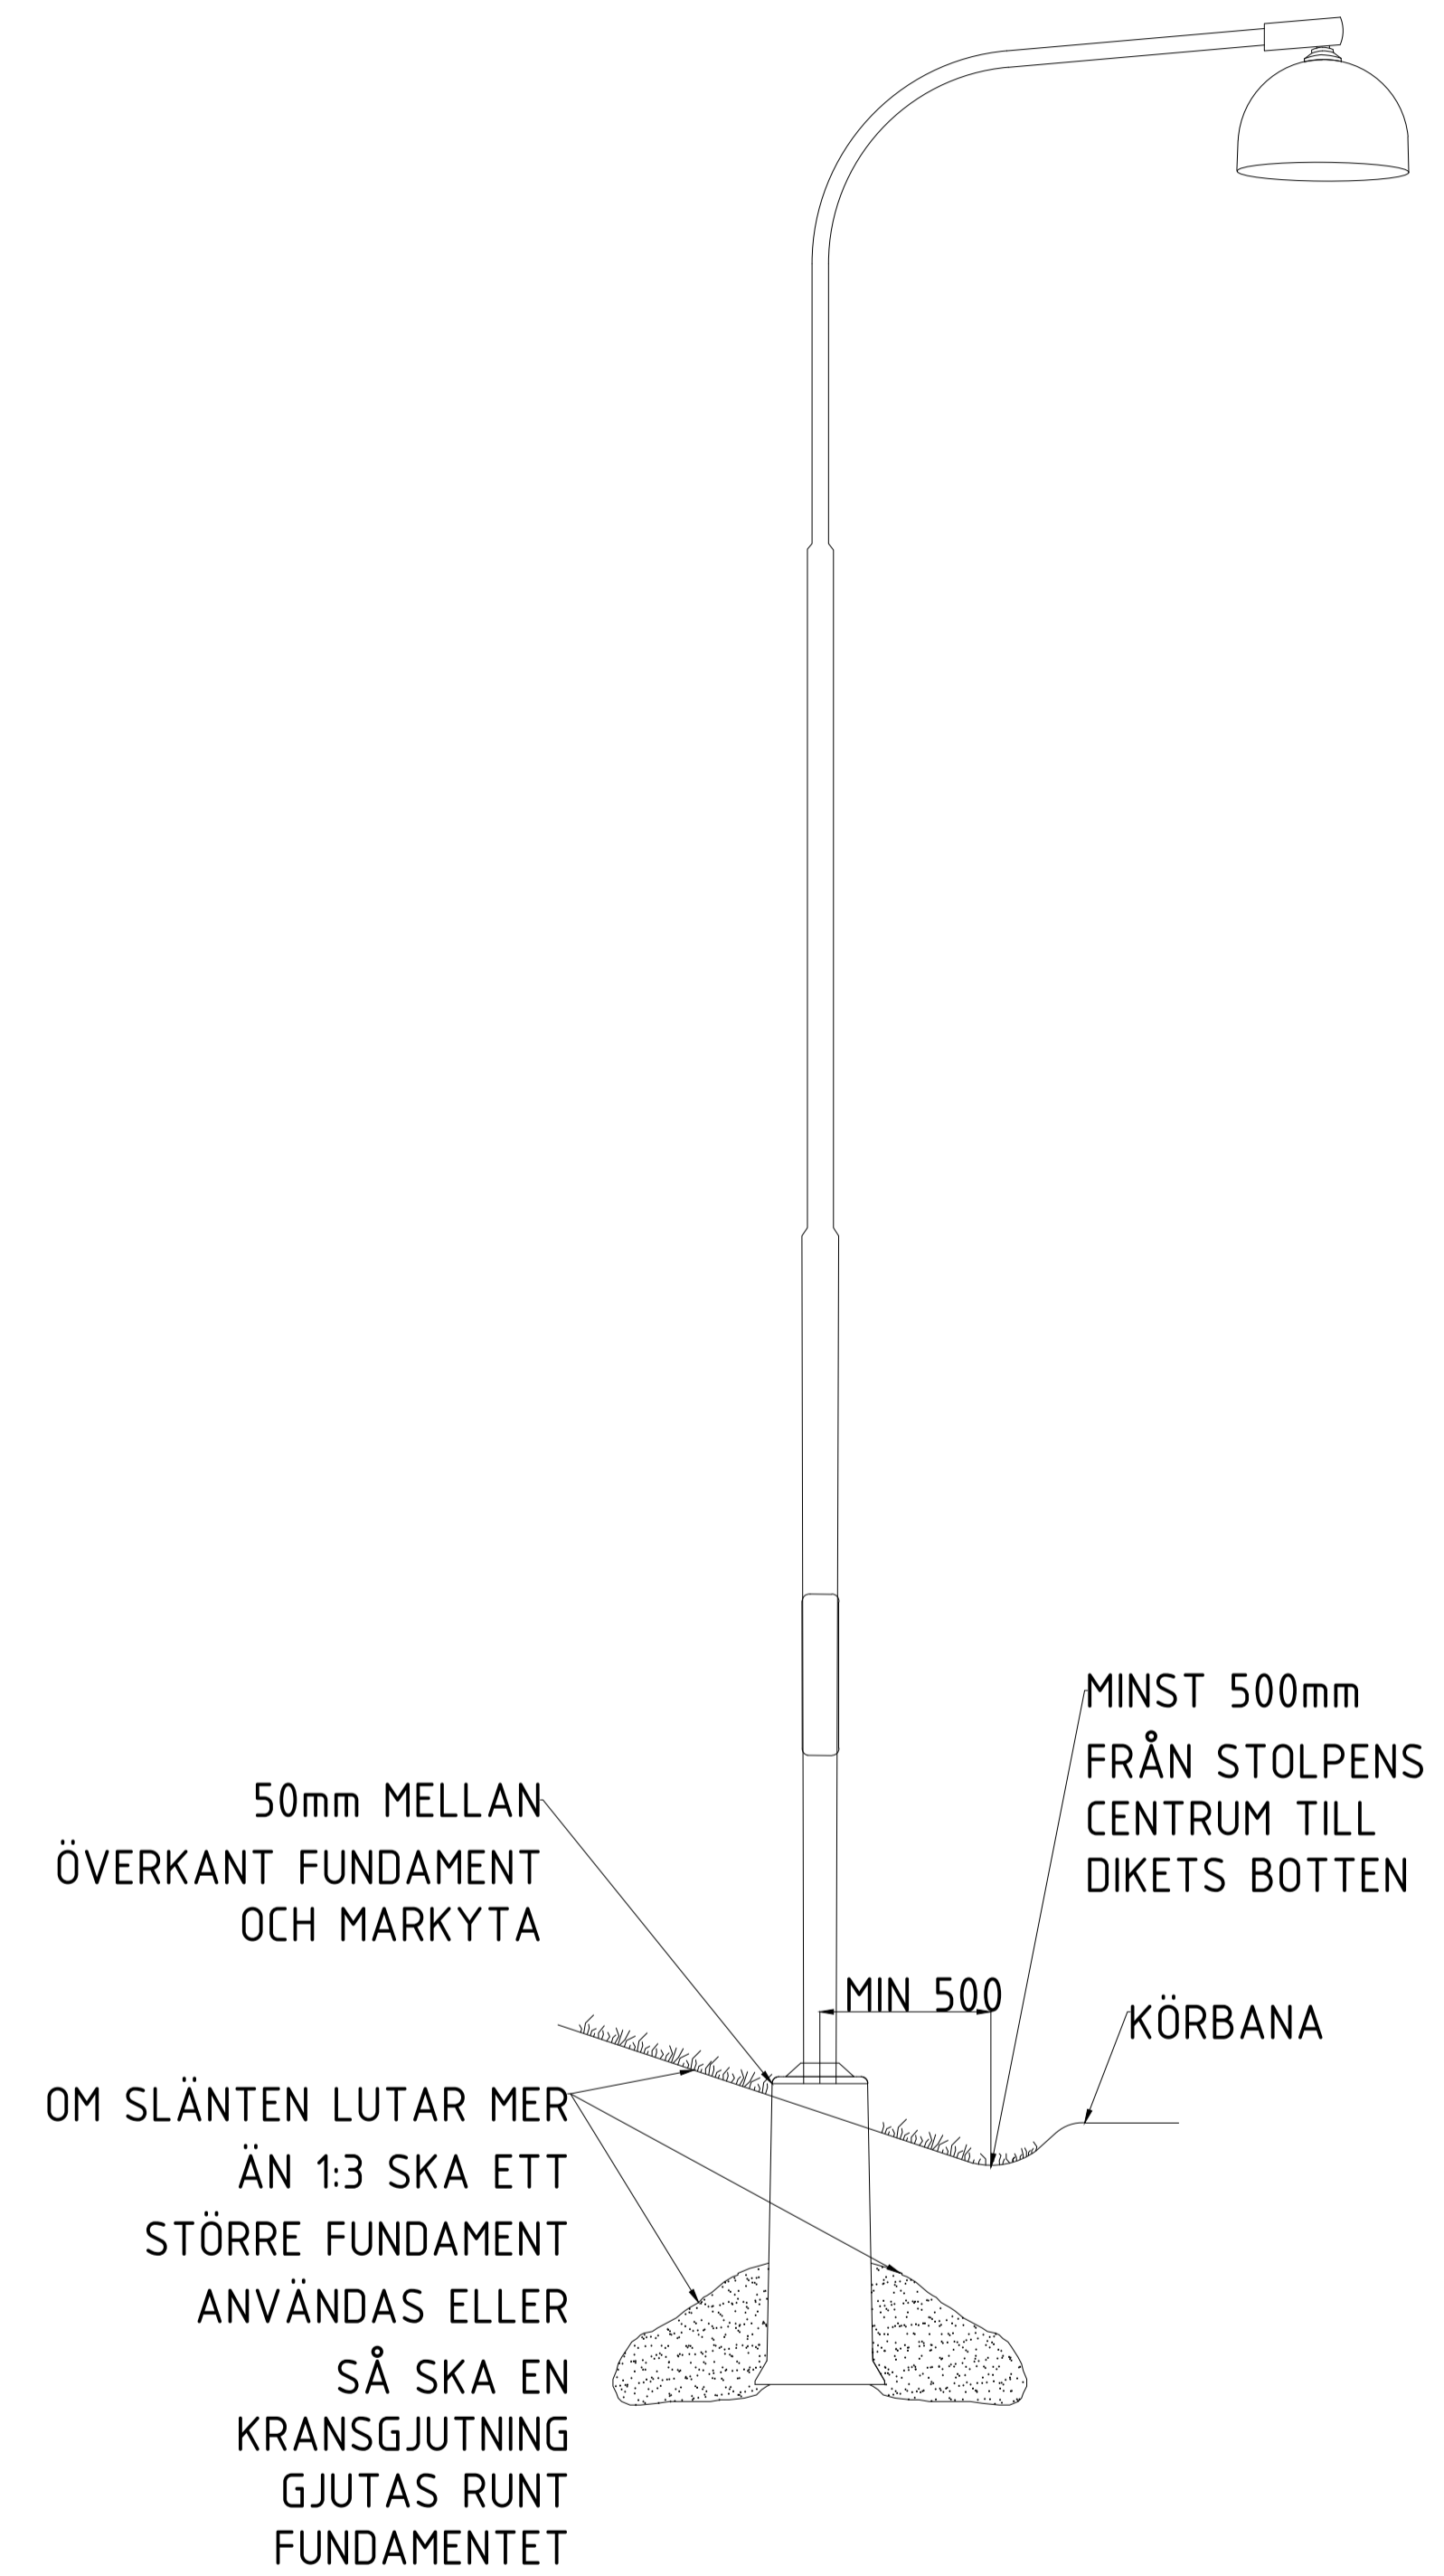

FIGUR 3
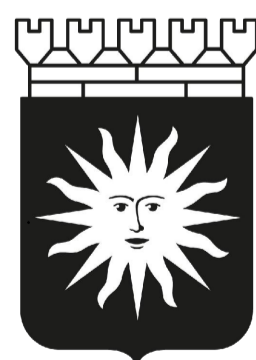
| BET   | ÄNDRINGEN AVSER  | DATUM       | SIGN |
|---|------------------|-------------|------|
|   |                  |             |      |
| TYPRITNING  |                  |             |      |
| SOLNA STAD  |                  |             |      |
|  |                  |             |      |
| SOLNA STAD  |                  |             |      |
| UPPDRAG NR  | RITAD AV         | HANDLÄGGARE |      |
| 11026307  | MJ               | MB          |      |
| DATUM   | ANSVARIG         |             |      |
| 2022-06-17  | MARIKA ANDERSSON |             |      |
| OFFENTLIG BELYSNING   |                  |             |      |
| AVSTÅND FRÅN STOLPE   |                  |             |      |
| DEL 1   |                  |             |      |
| SKALA   | NUMMER           | BET         |      |
| A1:1:20 A3:1:40   | 002-1            |             |      |

