


Förslag till stadsplan för utvidgning av
kv. Vakten i Röstahem
 inom stadsdelen Järvo i Solna stad
 upprättat i juni 1962

Bristen Falder / *Hans Berglund*
 Stadsplanarkitekt

Tillhör stadsfullmäktiges i Solna
 beslut den 26/11 1962, § 218,
 betygar:
 Gösta Jelder
 stadssekreterare

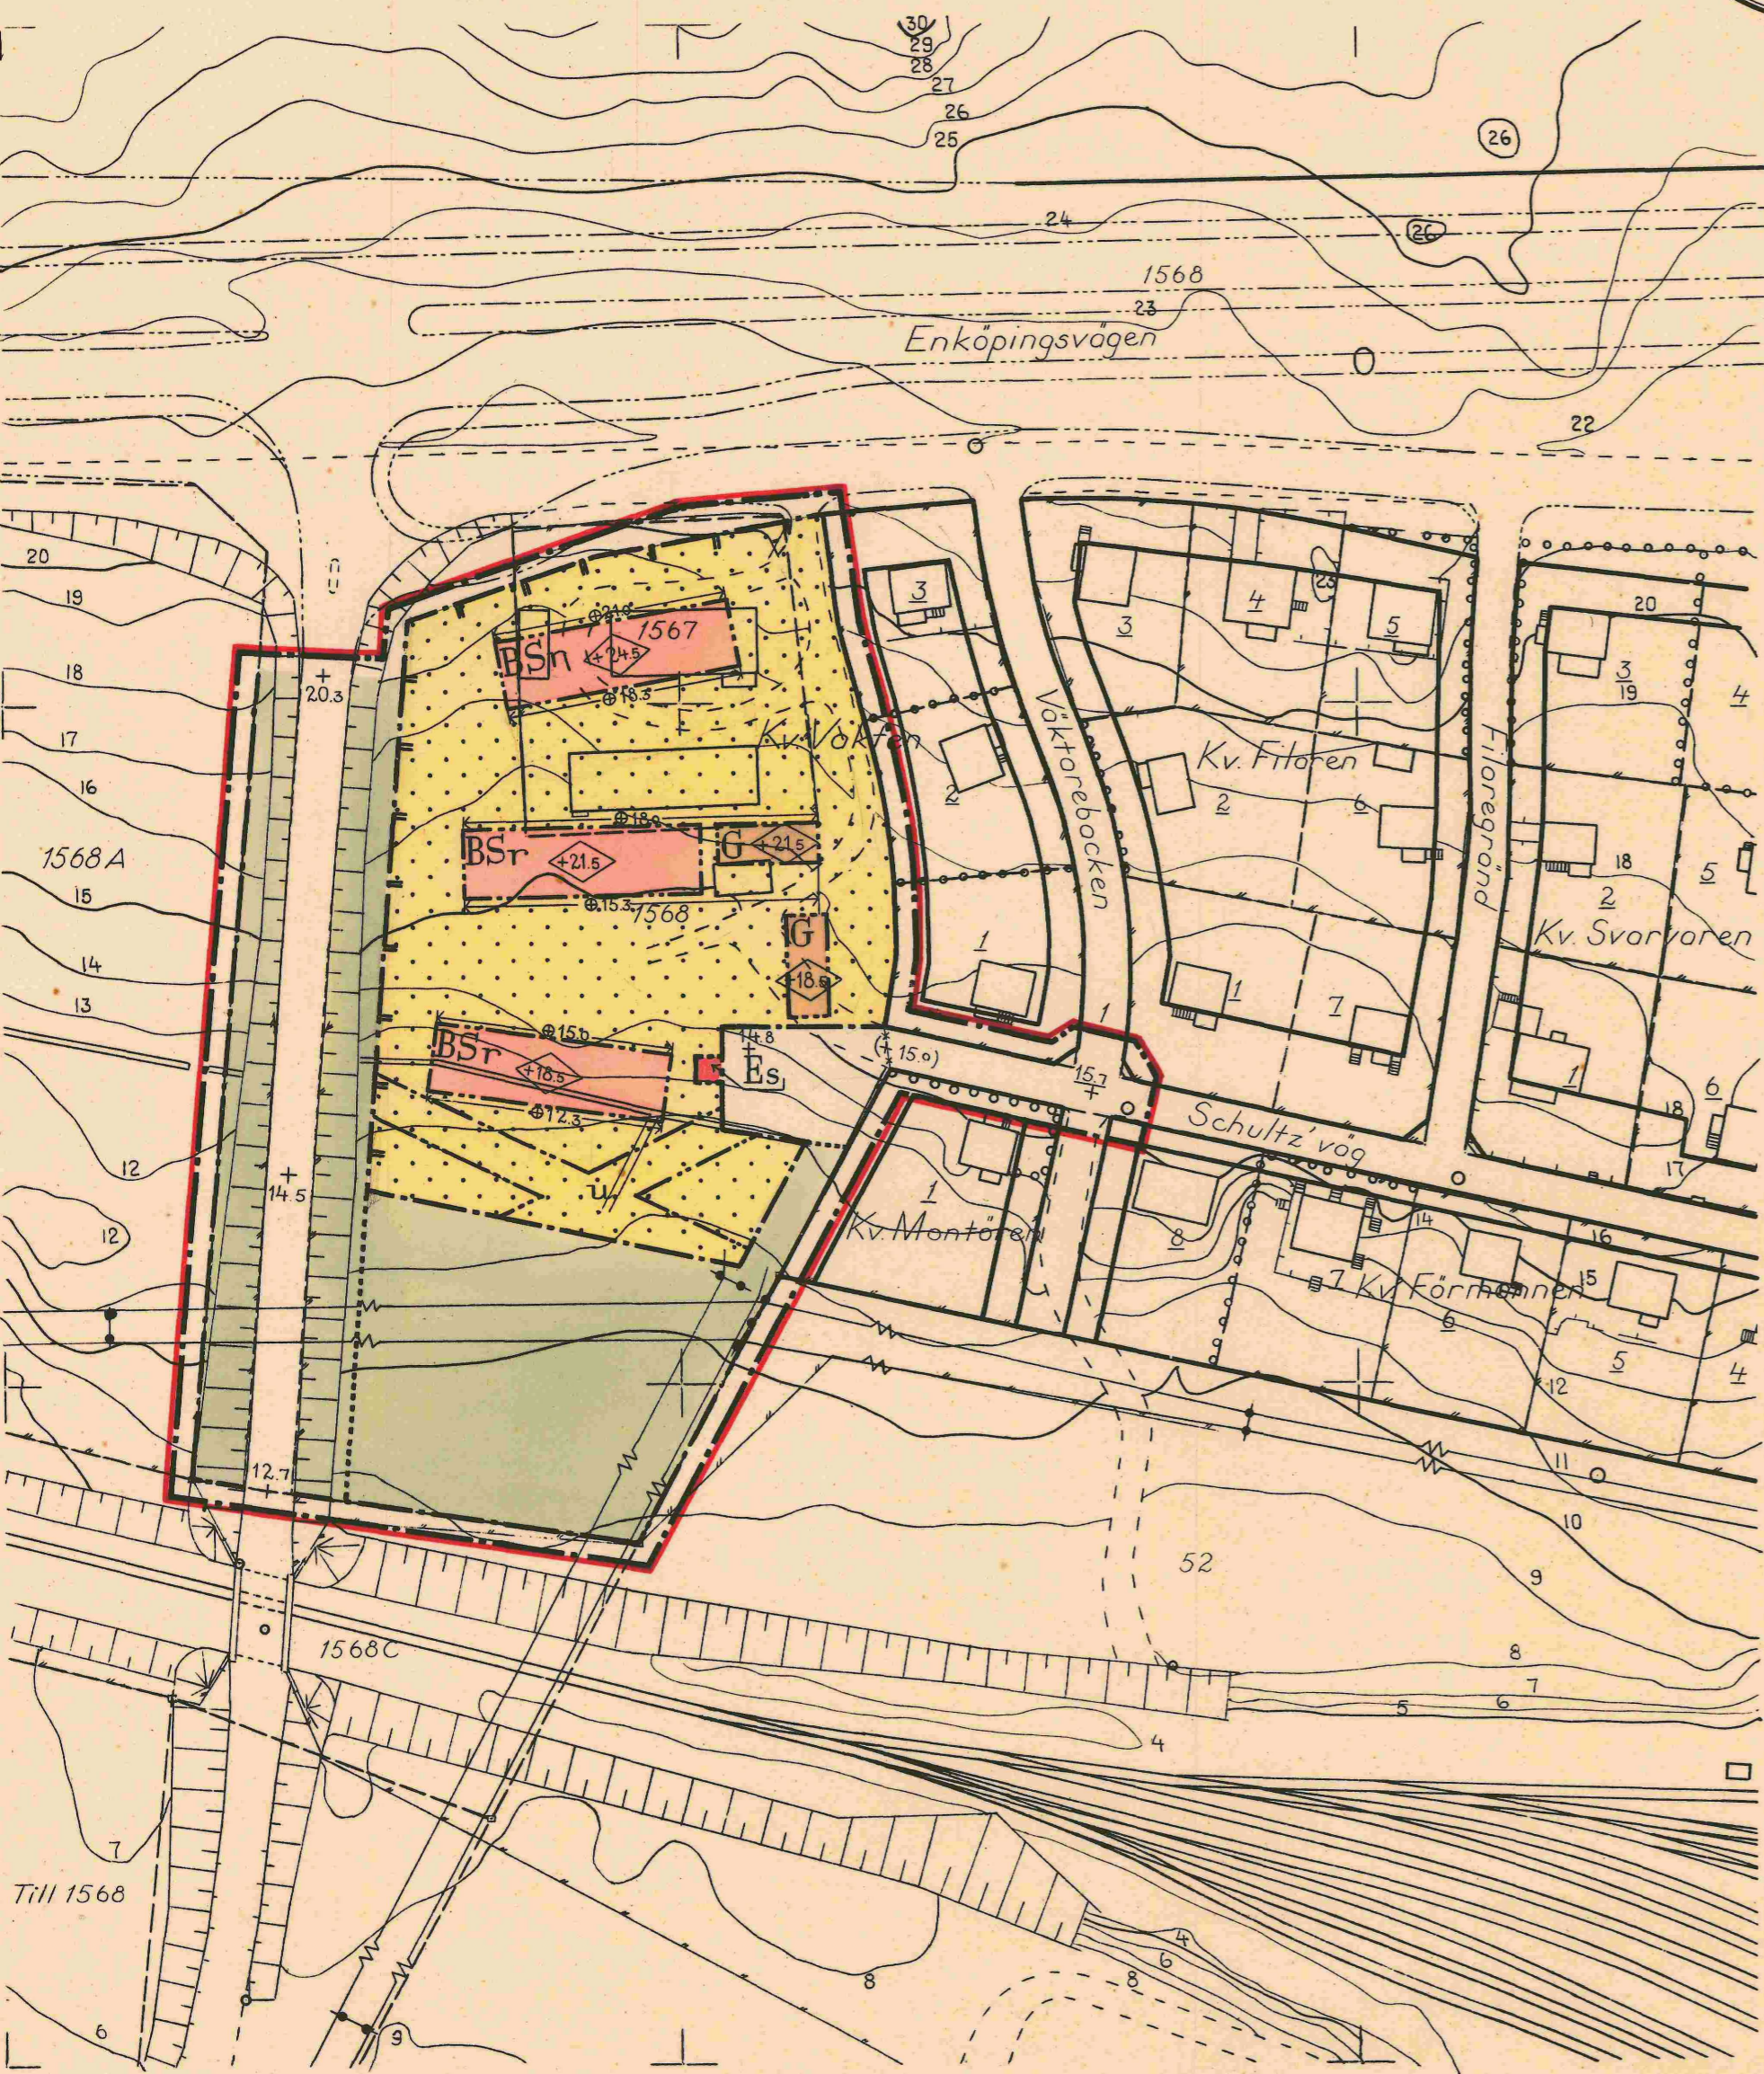

Beteckningar:

- Linje belägen 3 m. utanför det område förslaget avser
- Gällande områdes- och bestämmelsegräns
- avsedd att utgå
- Gatu-kvarters- och annan områdesgräns
- Bestämmelsegräns
- Gräns mellan gata och park ej avsedd att fastställas
- Gräns över vilken in- och utfart ej får ske
- Illustrationslinje

Allmän plats:

- Gata
- Park
- Gatuplantering

Byggnadskvarter:

- Område för bostadsändamål, radhus
- garageändamål
- transformatorstation

- Mark som icke får bebyggas

- Mark tillgänglig för underjordiska ledningar
- Byggnadshöjd räknad från Stockholms stads nollplan
- Gällande gatuhöjd
- avsedd att utgå
- Gatuhöjd
- Markhöjd

- 1567, 2 Fastighetsbeteckningar
- Fastighetsgräns
- Befintlig byggnad
- väg
- Järnvägsspår
- Nivåkurvor

- Bank
- Staket
- Höck
- Högspänningsledning
- Ledningsstolpe

År 1963 den 15 juli fastställdes denna utvidgning av stadsplan på sätt Kungl. Maj:ts befallningshavandes beslut samma dag närmare utvisar; betygar, Stockholm å landskansliet som ovan.
 På tjänstens vägnar:
 H. Lundgreen

Laga kraft genom Kungl. Maj:ts resolution den 27.11 1964

Kopians likhet med originalet bestyrkes.
 Solna i augusti 1963.

Bristen Falder ordförande
Hans Berglund sekreterare

Skala 1:1000

0414/1965