


Förslag till ändring av stadsplanen för
Kv. Ponnyn samt **del av kv. Tömmen m.m.**
 inom stadsdelen Frösunda i Solna stad
 upprättat i oktober 1962

Arvid Järvelin
 Stadsplanearkitekt

Reviderat i januari 1963
Arvid Järvelin

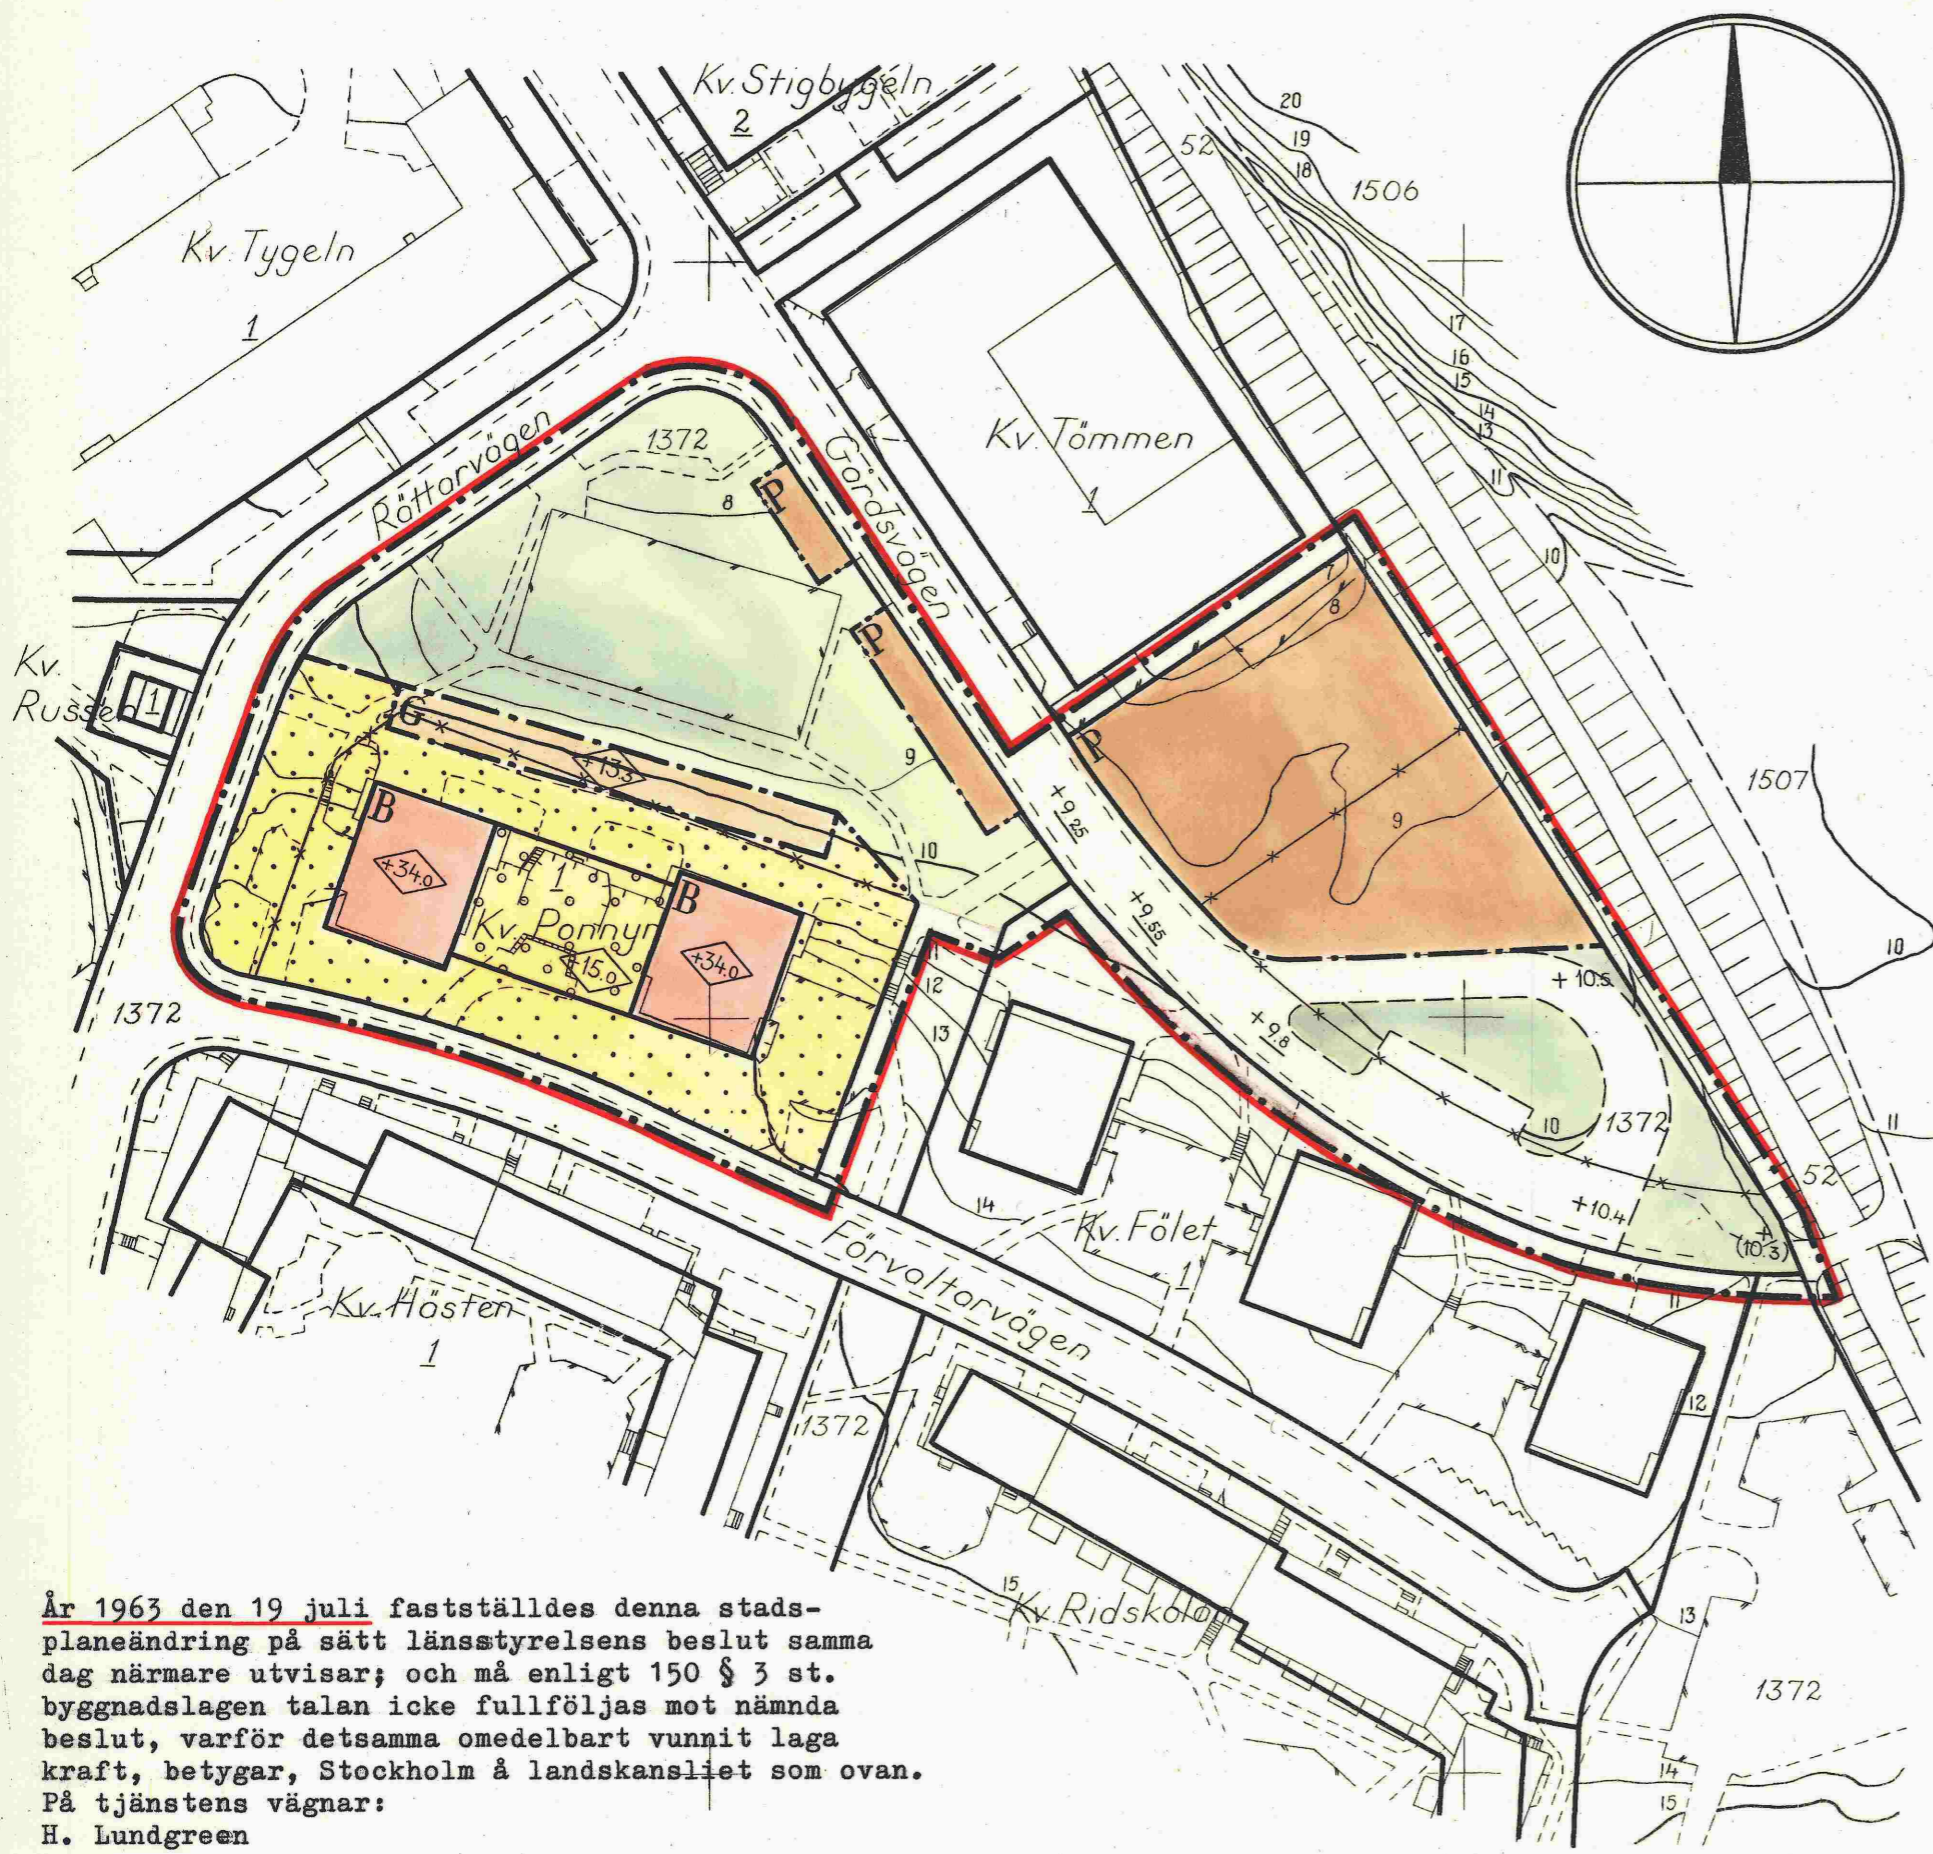

Stadsplanebeteckningar:

- Linje belägen 3m utanför det område förslaget avser
- Gällande områdes- och bestämmelsegräns
- Gällande områdesgräns avsedd att utgå
- Områdesgräns

Allmän plats:

- Gata
- Park
- Gatuplantering

Byggnadskvarter:

- B Område för bostadsändamål
- Område för terrassbyggnad
- G Område för garageändamål
- P Område för parkeringsändamål

Specialområde:

- Mark som icke får bebyggas
- Gällande gatuhöjd
- Gällande gatuhöjd avsedd att utgå
- Gatuhöjd
- Byggnadshöjd räknad från Stockholms stads nollplan

Grundkartebeteckningar:

- Fastighetsbeteckningar
- Fastighetsgräns
- Väg
- Byggnad
- Staket
- Slänt
- Nivåkurvor

Tillhör byggnadsnämndens i Solna
 beslut den 30.5 1963, § 219,
 betygar:
 Svein Nyneröd
 sekreterare

År 1963 den 19 juli fastställdes denna stadsplaneändring på sätt länsstyrelsens beslut samma dag närmare utvisar; och må enligt 150 § 3 st. byggnadslagen talan icke fullföljas mot nämnda beslut, varför detsamma omedelbart vunnit laga kraft, betygar, Stockholm å landskansliet som ovan. På tjänstens vägnar:
 H. Lundgreen

Kopians likhet med originalet bestyrkes.
 Solna i augusti 1963.

Arvid Järvelin ordförande
Svein Nyneröd sekreterare



Skala 1:1000

FR 30a/3

0414/1963
 BJ.