


Förslag till ändring av stadsplanen
 för parkmark vid Linnéaholm
 inom stadsdelen Haga i Solna stad
 upprättat i mars 1965

Arvid Fredberg
 Stadsplanearkitekt

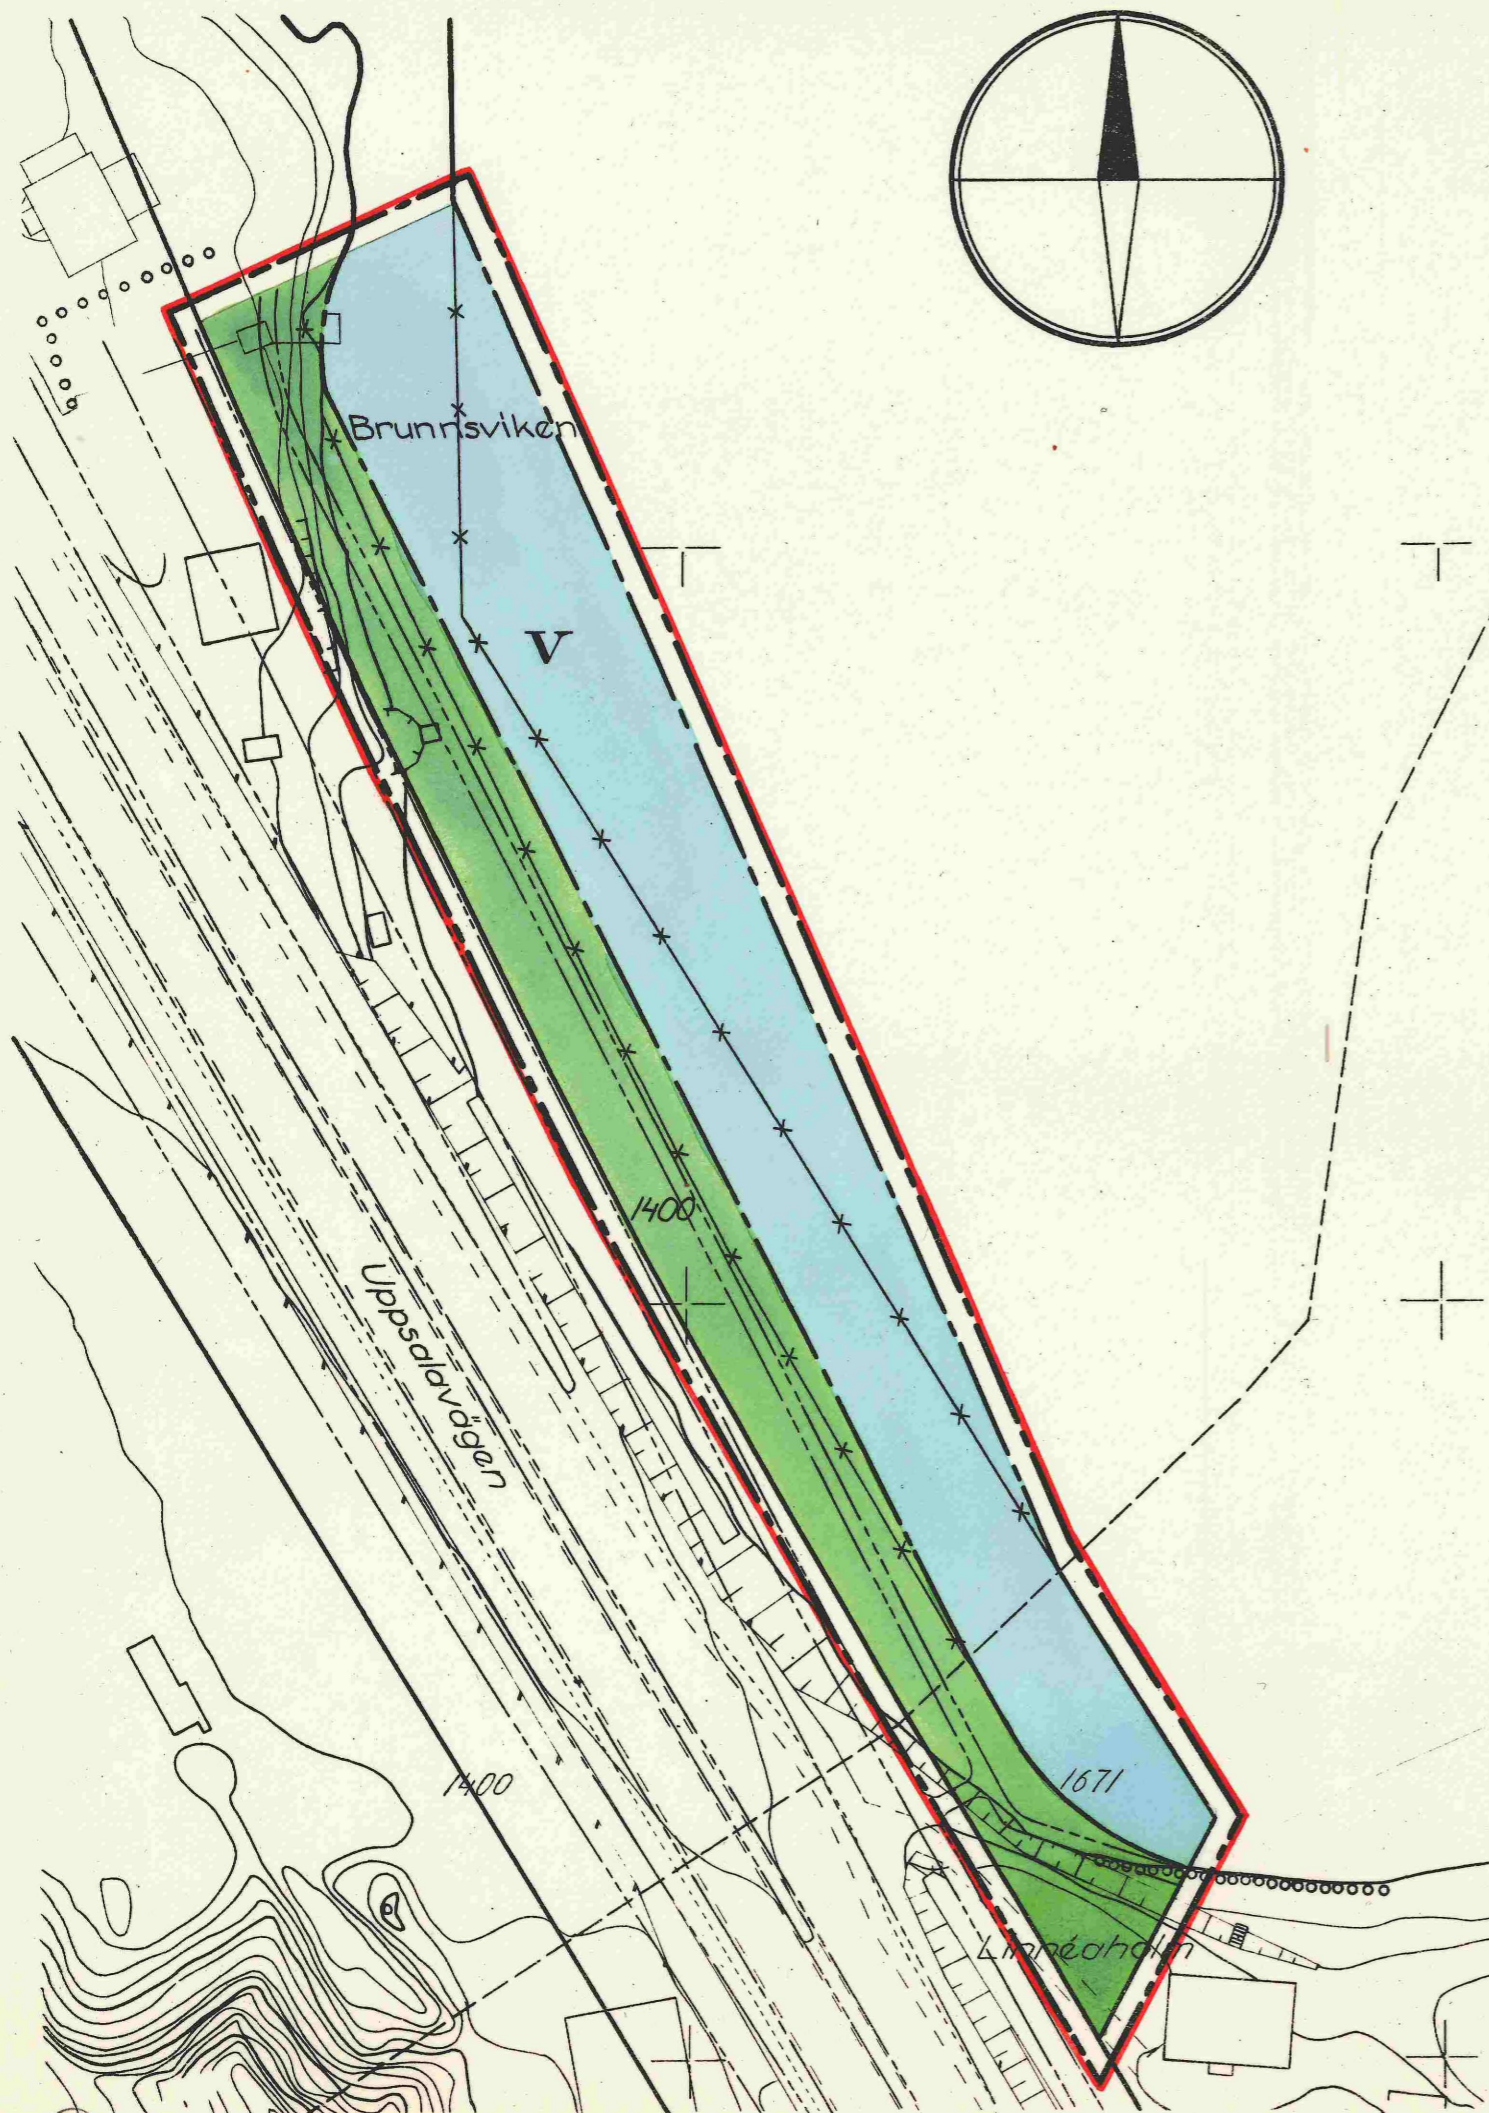

Stadsplanebeteckningar

- Linje belägen 3 m utanför det område förslaget avser
- Gällande områdes- och bestämmelsegräns
- Gällande områdes- och bestämmelsegräns avsedd att utgå
- Områdesgräns
- Illustrationslinje

Allmän plats:
 Park

Tillhör byggnadsnämndens i Solna beslut den 24.5 1965,
 § 235 , betygar

Specialområde:
 Vattenområde

Svein Nyrreröd
 sekreterare

Grundkartebe-teckningar

- 1671 Fastighetsbeteckningar
- Fastighetsgräns
- Staket
- Häck
- Slänt
- Byggnad
- Väg
- Nivåkurvor

År 1965 den 28 juli fastställdes
 denna stadsplaneändring på sätt länsstyrelsens beslut
 samma dag närmare utvisar; och må enligt 150 § 3 st.
 byggnadslagen talan icke fullföljas mot nämnda beslut,
 varför detsamma omedelbart vunnit laga kraft, betygar,
 Stockholm å landskansliet som ovan.
 På tjänstens vägnar: Bo Ljungberg



SKALA 1:1000

0428/1965

BR