


Förslag till ändring av stadsplanen för  
del av kv. Instrumentet  
inom stadsdelen Hagalund i Solna stad  
upprättat i december 1963

*Arvid Juelin*  
Stadsplanarkitekt

Tillhör stadsfullmäktiges i Solna beslut den 25.5.1964,  
§ 103 , betygar:

Gösta Jelder  
stadssekreterare

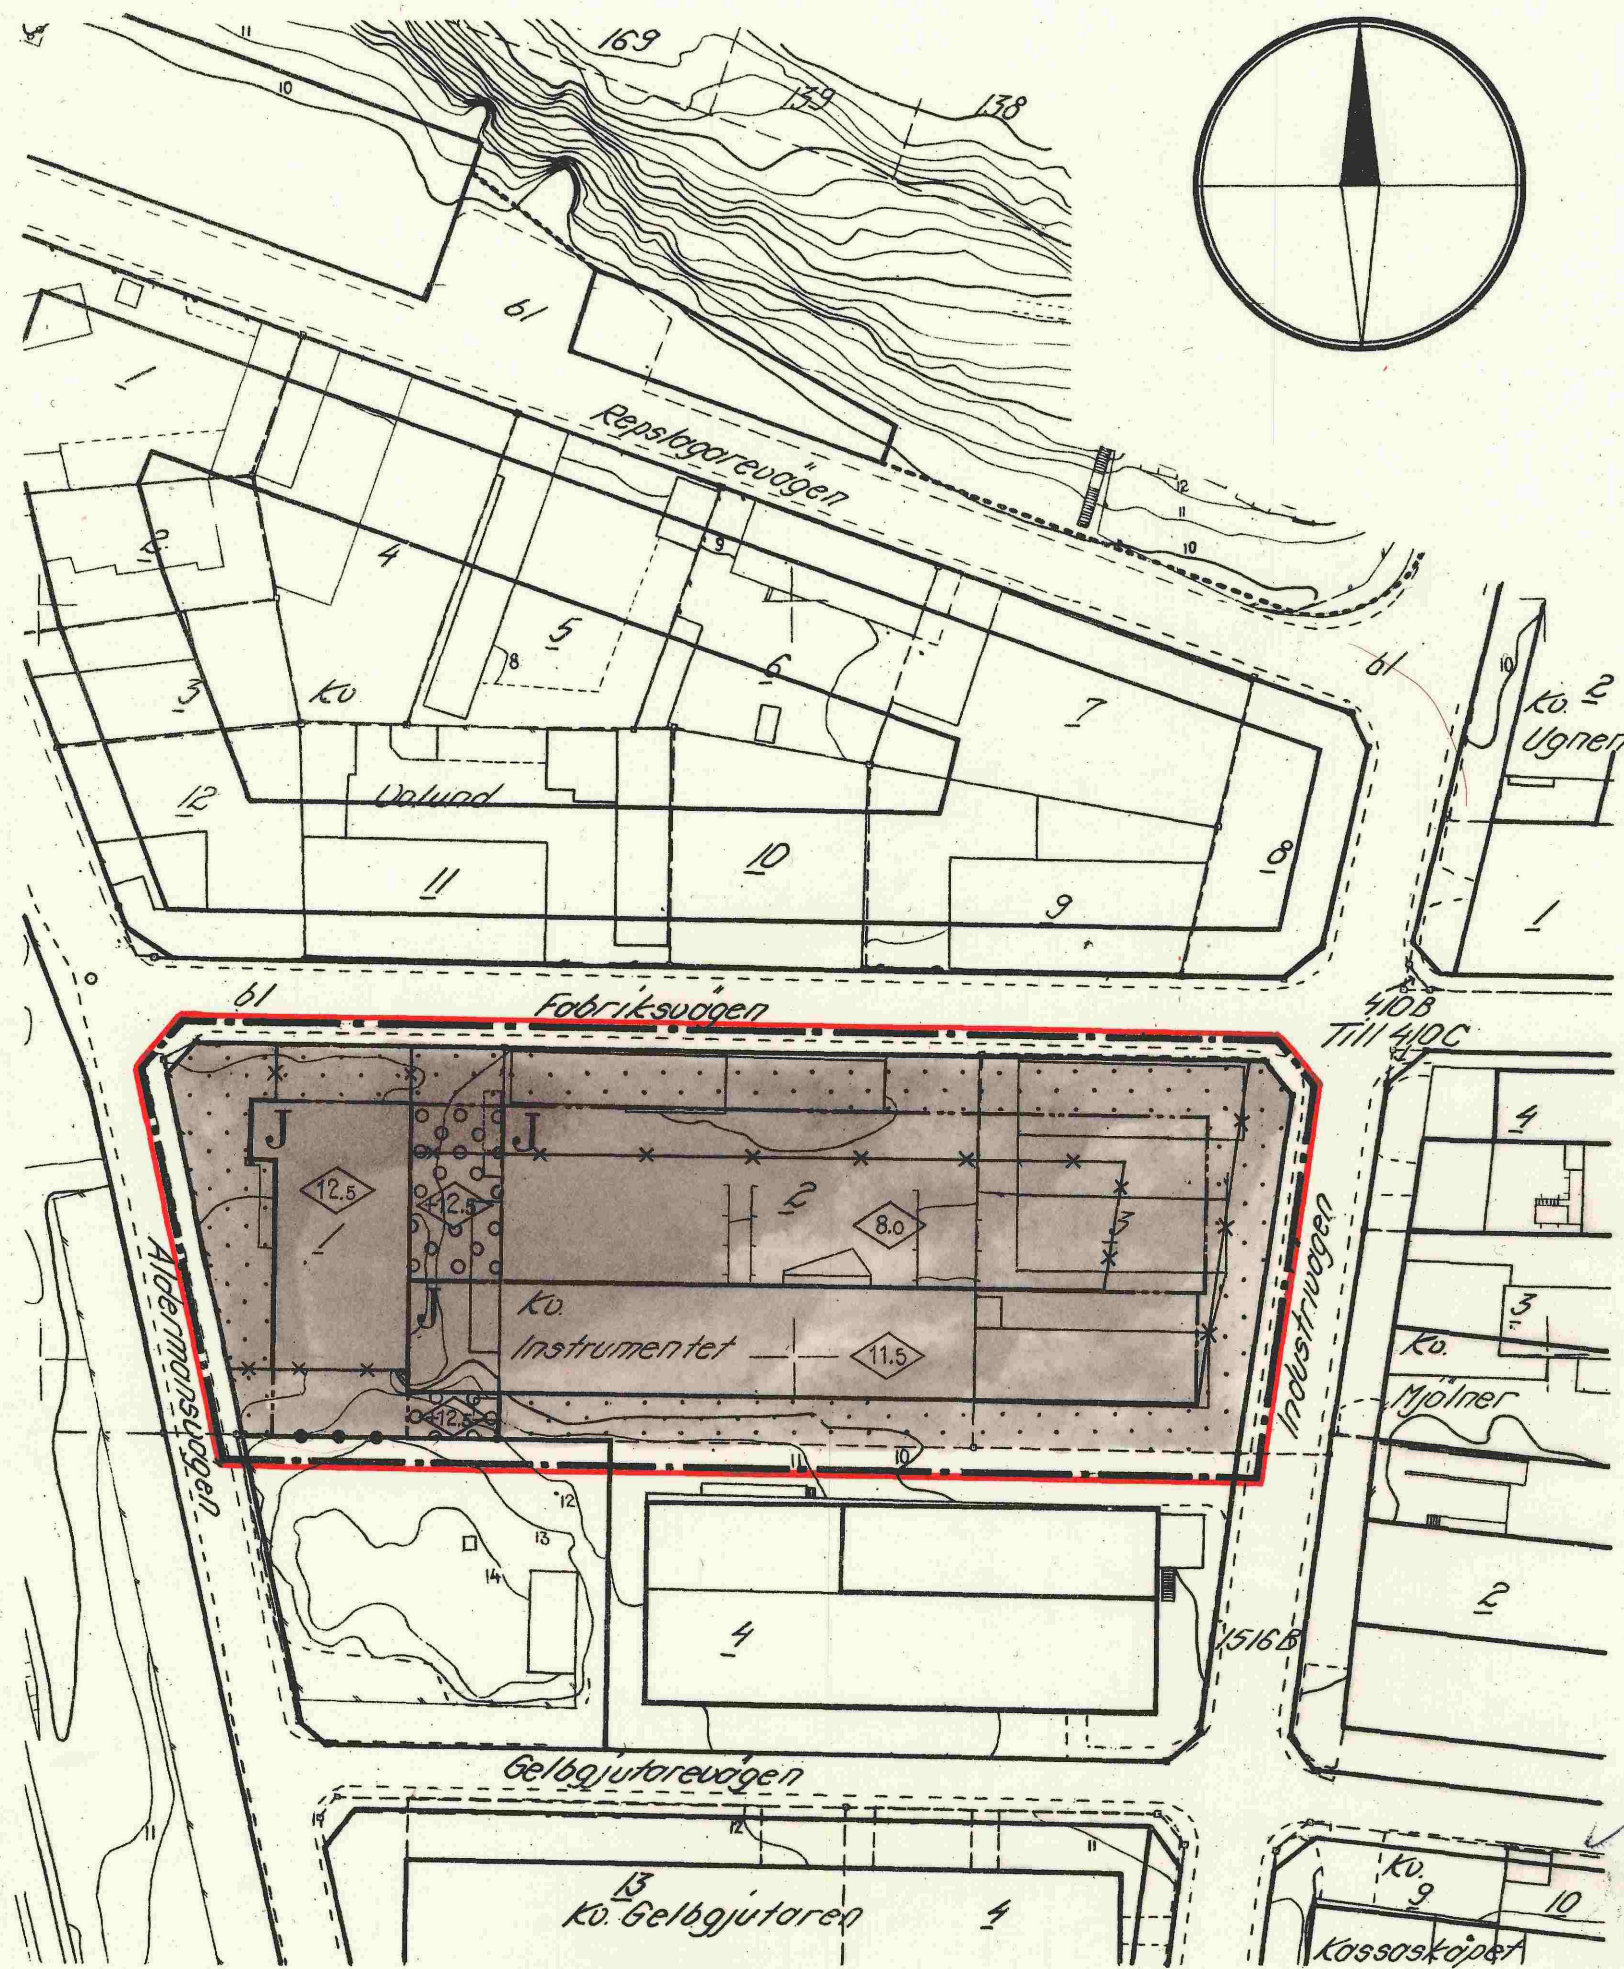

Stadsplanebeteckningar

- Linje belägen 3m utanför det område förslaget avser
- Gällande områdes- och bestämmelsegräns
- Gällande bestämmelsegräns avsedd att utgå
- Bestämmelsegräns
- Gräns mellan gata och park ej avsedd att fastställas
- Gräns med fasad rätt

Byggnadskvarter:

- Område för industriändamål
- Mark som icke får bebyggas
- Överbyggd gård



Byggnadshöjd



Byggnadshöjd räknad från Stockholms stads nollplan


Grundkartebeteckningar

- 169, 61 Fastighetsbeteckningar
- Fastighetsgräns
- Byggnad
- Stängsel
- Stödmur
- Gångbanekant
- Trappa
- Nivåkurvor

År 1964 den 18 september fastställdes denna stadsplaneändring på sätt länsstyrelsens beslut samma dag närmare utvisar; och må enligt 150 § 3 st. byggnadslagen talan icke fullföljas mot nämnda beslut, varför detsamma omedelbart vunnit laga kraft, betygar, Stockholm å landskansliet som ovan.  
På tjänstens vägnar: Bo Ljungberg

Kopiens likhet med originalet bestyrkes.  
Solna i november 1964

*Arvid Juelin* ordförande  
*Gösta Jelder* sekreterare

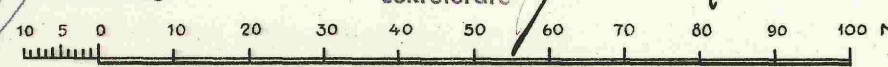

Skala 1:1000

HD 51/3

0416/1964

JL