


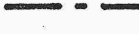




PLANBESTÄMMELSER

Följande gäller inom områden med nedanstående beteckningar. Där beteckning saknas gäller bestämmelsen för hela planområdet. Endast angiven användning och utformning är tillåten.

GRÄNSBETECKNINGAR

-  Linje belägen 3 m utanför planområdet
-  Gällande användningsgräns
-  Gällande egenskapsgräns
-  Användningsgräns
-  Egenskapsgräns
-  Utgående gränser

MARKANVÄNDNING

- Allmän plats
- LOKALGATA** Lokaltrafik


Kvartersmark

-  Bostäder

UTNYTTJANDEGRAD

-  Största bruttoarea i m² ovan mark

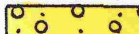

BEGRÄNSNING AV MARKENS BEBYGGANDE

-  Marken får byggas över med planterbart bjälklag

MARKENS ANORDNANDE



- +0.0 Gällande höjd
- sop Grovsop/källsortering

UTFORMNING; UTFÖRANDE

-  Högsta byggnadshöjd i meter över nollplanet
-  Största taklutning i grader

ADMINISTRATIVA BESTÄMMELSER

Genomförandetiden är 5 år från den dag planen vunnit laga kraft

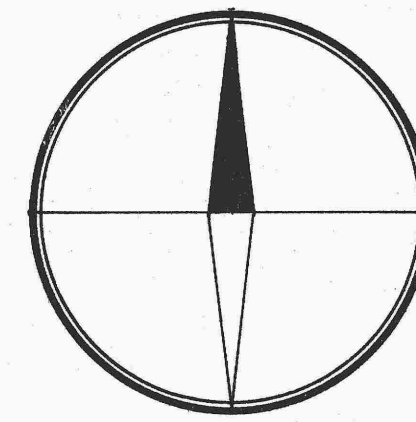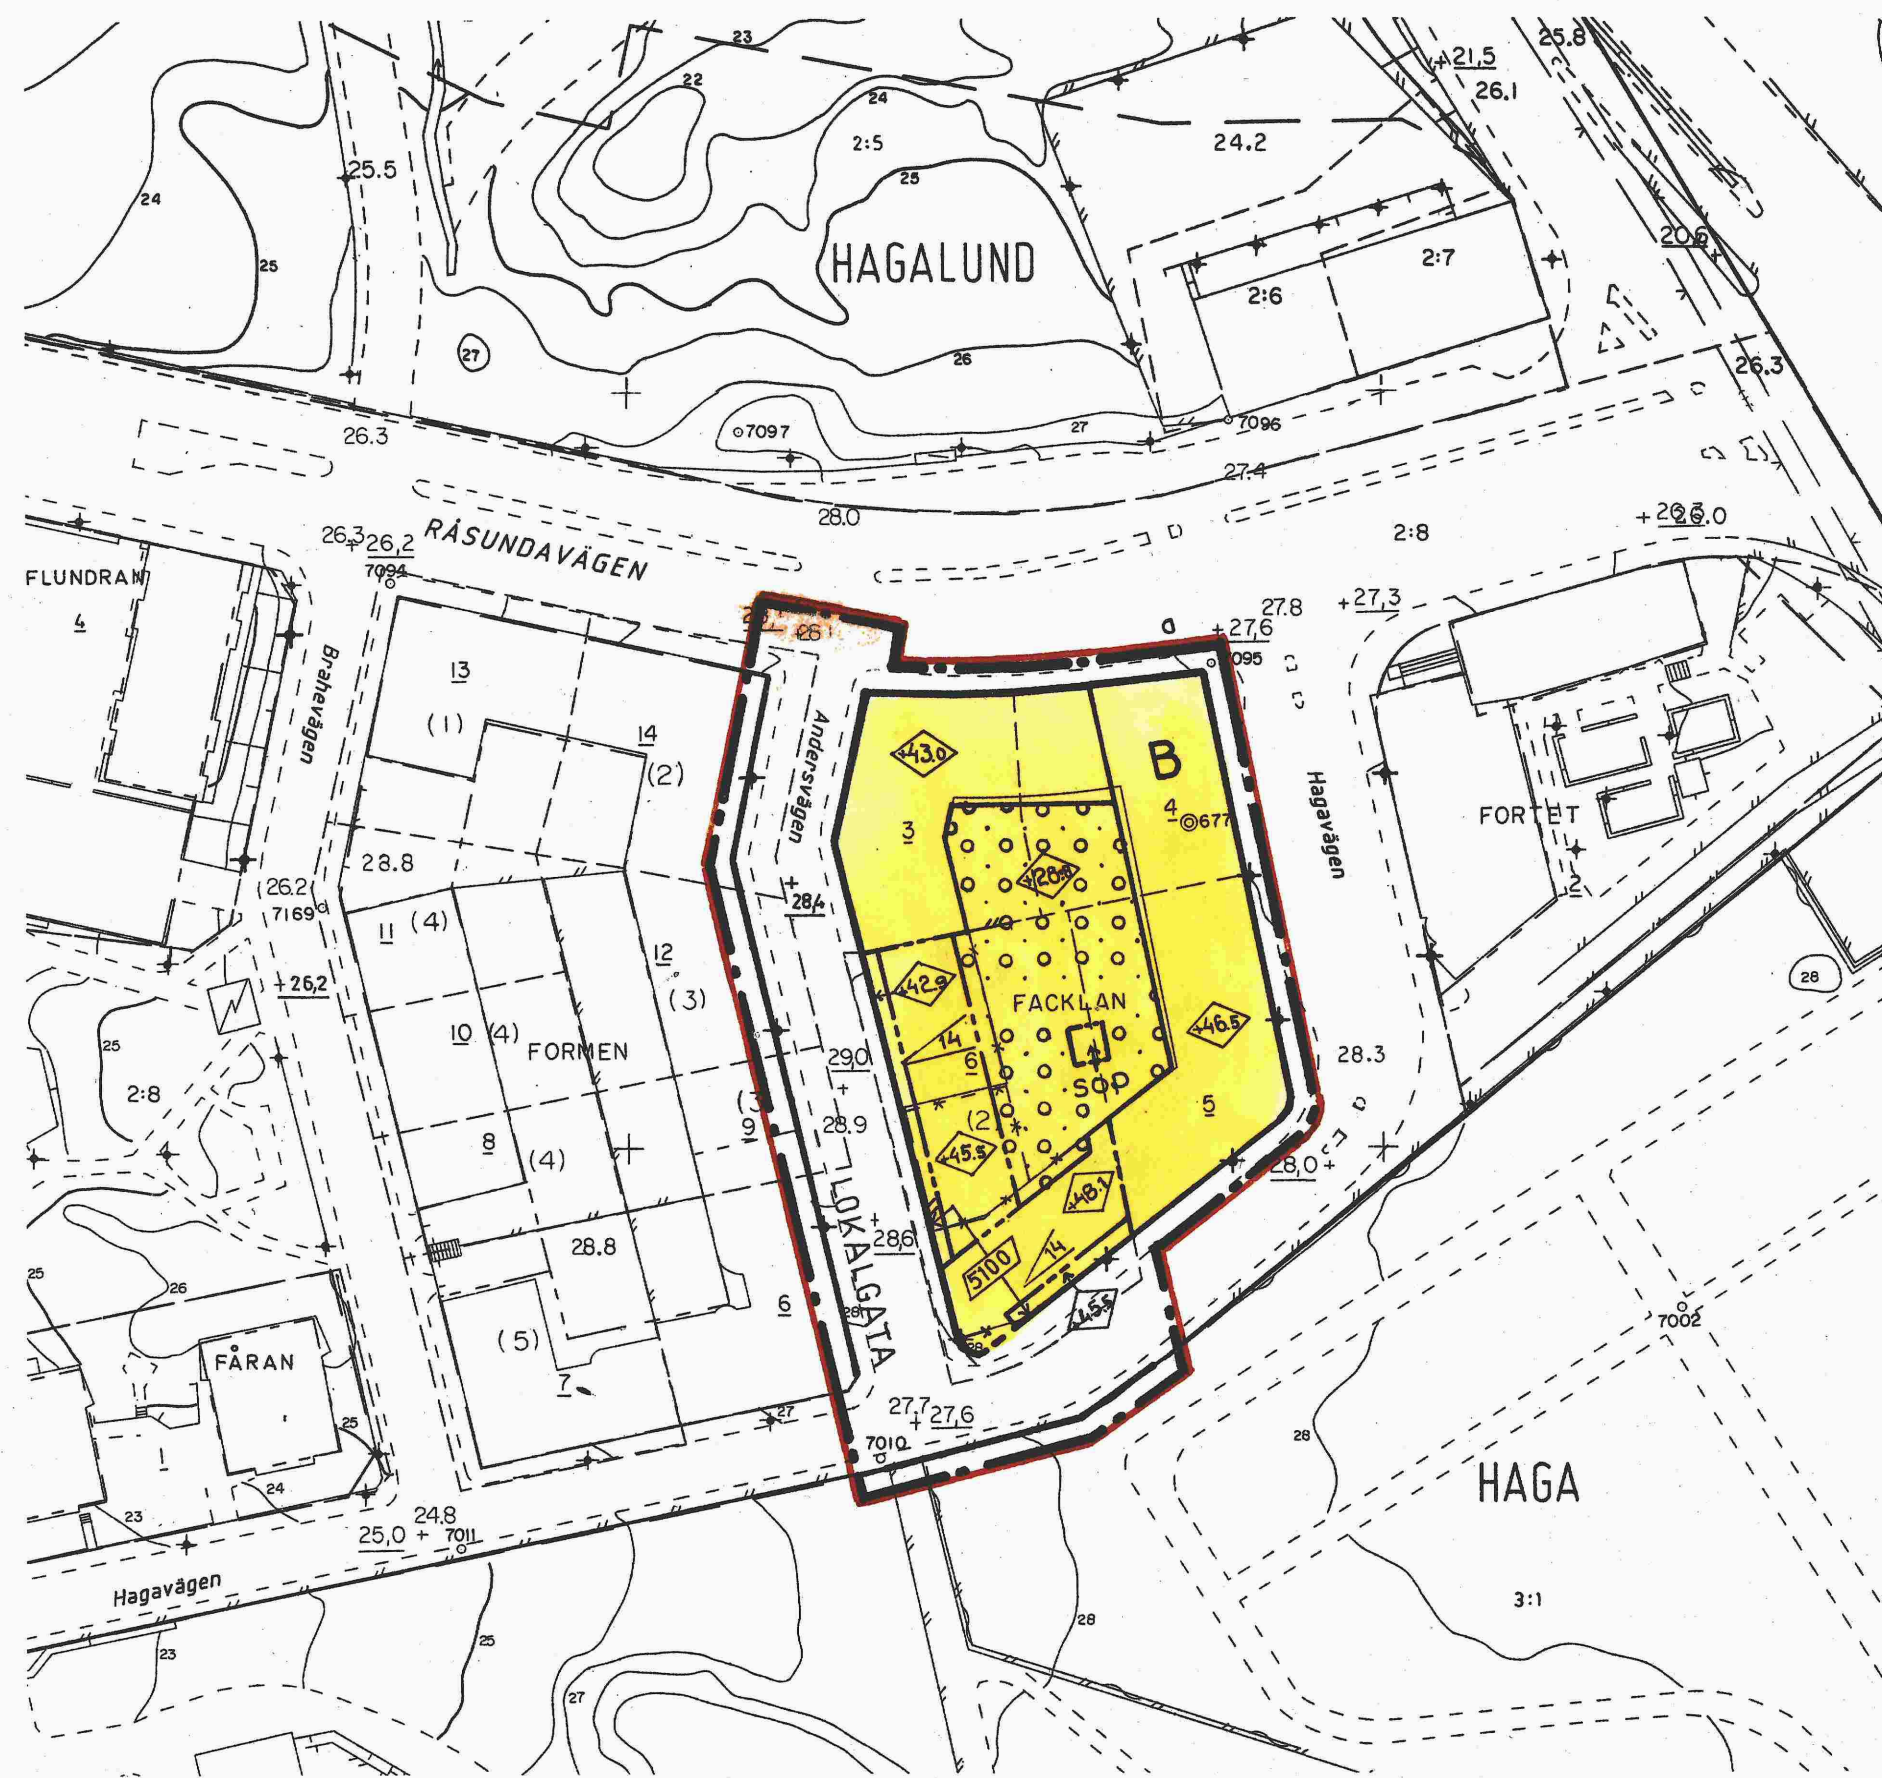


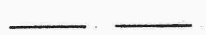



Grundkartan

Koordinatsystem ST 74
Höjdsystem RH 00
Mätklass II

Grundkartan upprättad av stadsingenjörskonferens i januari 1990


Kjell Blomberg
Stadsingenjör

BETECKNINGAR

-  Fastighetsgräns
-  Gällande användningsgräns enligt detaljplan
-  Gällande egenskapsgräns enligt detaljplan
-  Fastighetsbeteckningar
- 0.0 ±0.0 Avvägd höjd. Gällande höjd enligt detaljplan.
- o 4321 Polygonpunkt
- + Rutnätspunkt
-  Byggnad, begränsningslinjen utgörs av hustiv resp fakkonfur

ANTAGANDEHANDLING

- Övriga handlingar
- Beskrivning
 - Genomförandebeskrivning
 - Illustration
 - Samrådsredogörelse
 - Fastighetsförteckning
 - Utlåtande efter utställning och revidering

BESLUT

- Samråd BN 1990-02-14
- Godkänd BN 1990-09-26
- Antagen KF 1990-11-26
- Laga kraft 1990-12-27

Detaljplan för **KV. FACKLAN**
inom stadsdelen Hagalund i Solna kommun
upprättad i juni 1990 och rev. i september 1990


Per Linder
Stadsarkitekt


Lennart Eriksson



P90/1126