

Förslag till ändring av stadsplanen för
del av kv Korpralen
 inom stadsdelen Huvudsta
 i Solna stad
 upprättat i januari 1970

Arvid Järn
 Stadsarkitekt

Reviderat i december 1972

Arvid Järn
 Stadsarkitekt

- Stadsplanebeaktningar**
- Linje belägen 3m utanför det område förslaget avser
 - Gällande områdes- och bestämmelsegräns
 - Gällande områdesgräns avsedd att utgå
 - Kvarters- och annan områdesgräns
 - Bestämmelsegräns
 - Illustrationslinje

Specialområde:
 Område för transformatorstation


Mark som icke får bebyggas

Byggnadshöjd räknad från grundkartans nollplan
 Anger ett plan över vilket inte fast föremål får finnas. Höjden räknad från grundkartans nollplan

- Grundkartebeteckningar**
- Fastighetsgräns
 - Fastighetsbeteckningar
 - Staket
 - Väg
 - Byggnad
 - Nivåkurvor

Ar 19.72-10-10 fastställdes denna stadsplaneändring på sätt länsstyrelsens beslut samma dag närmare utviser; och må enligt 150 § 3 st. byråslagen talen icke fullgöras mot nämnda beslut, varför detsamma omdebart vunnit laga kraft. Länsstyrelsen i Stockholms län som ovan. På tjänstens vägnar

Eva Söderlund

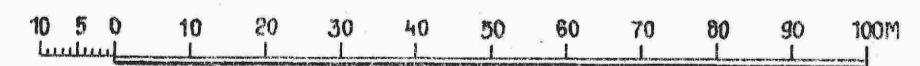

Skala 1:1000

Tillhör kommunfullmäktiges i Solna beslut den 18 juni 1973,
 § 139, betygan

Alva Carlsson
 stadssekreterare

Grundkartan är upprättad på fotografisk väg. Byggnadernas begränsningslinjer utgöres av en horisontalprojektion av takens yttre kanter.

Solna i november 1969

Leif Johander

Mätningssman

Fastighetsindelningen reviderad den 18 mars 1970

Fastighetsindelningen reviderad den 13 december 1972

Kopians likhet med originalet
 bestyrkes i tjänsten:

E. Järn

0408/1973

HU 98/2