
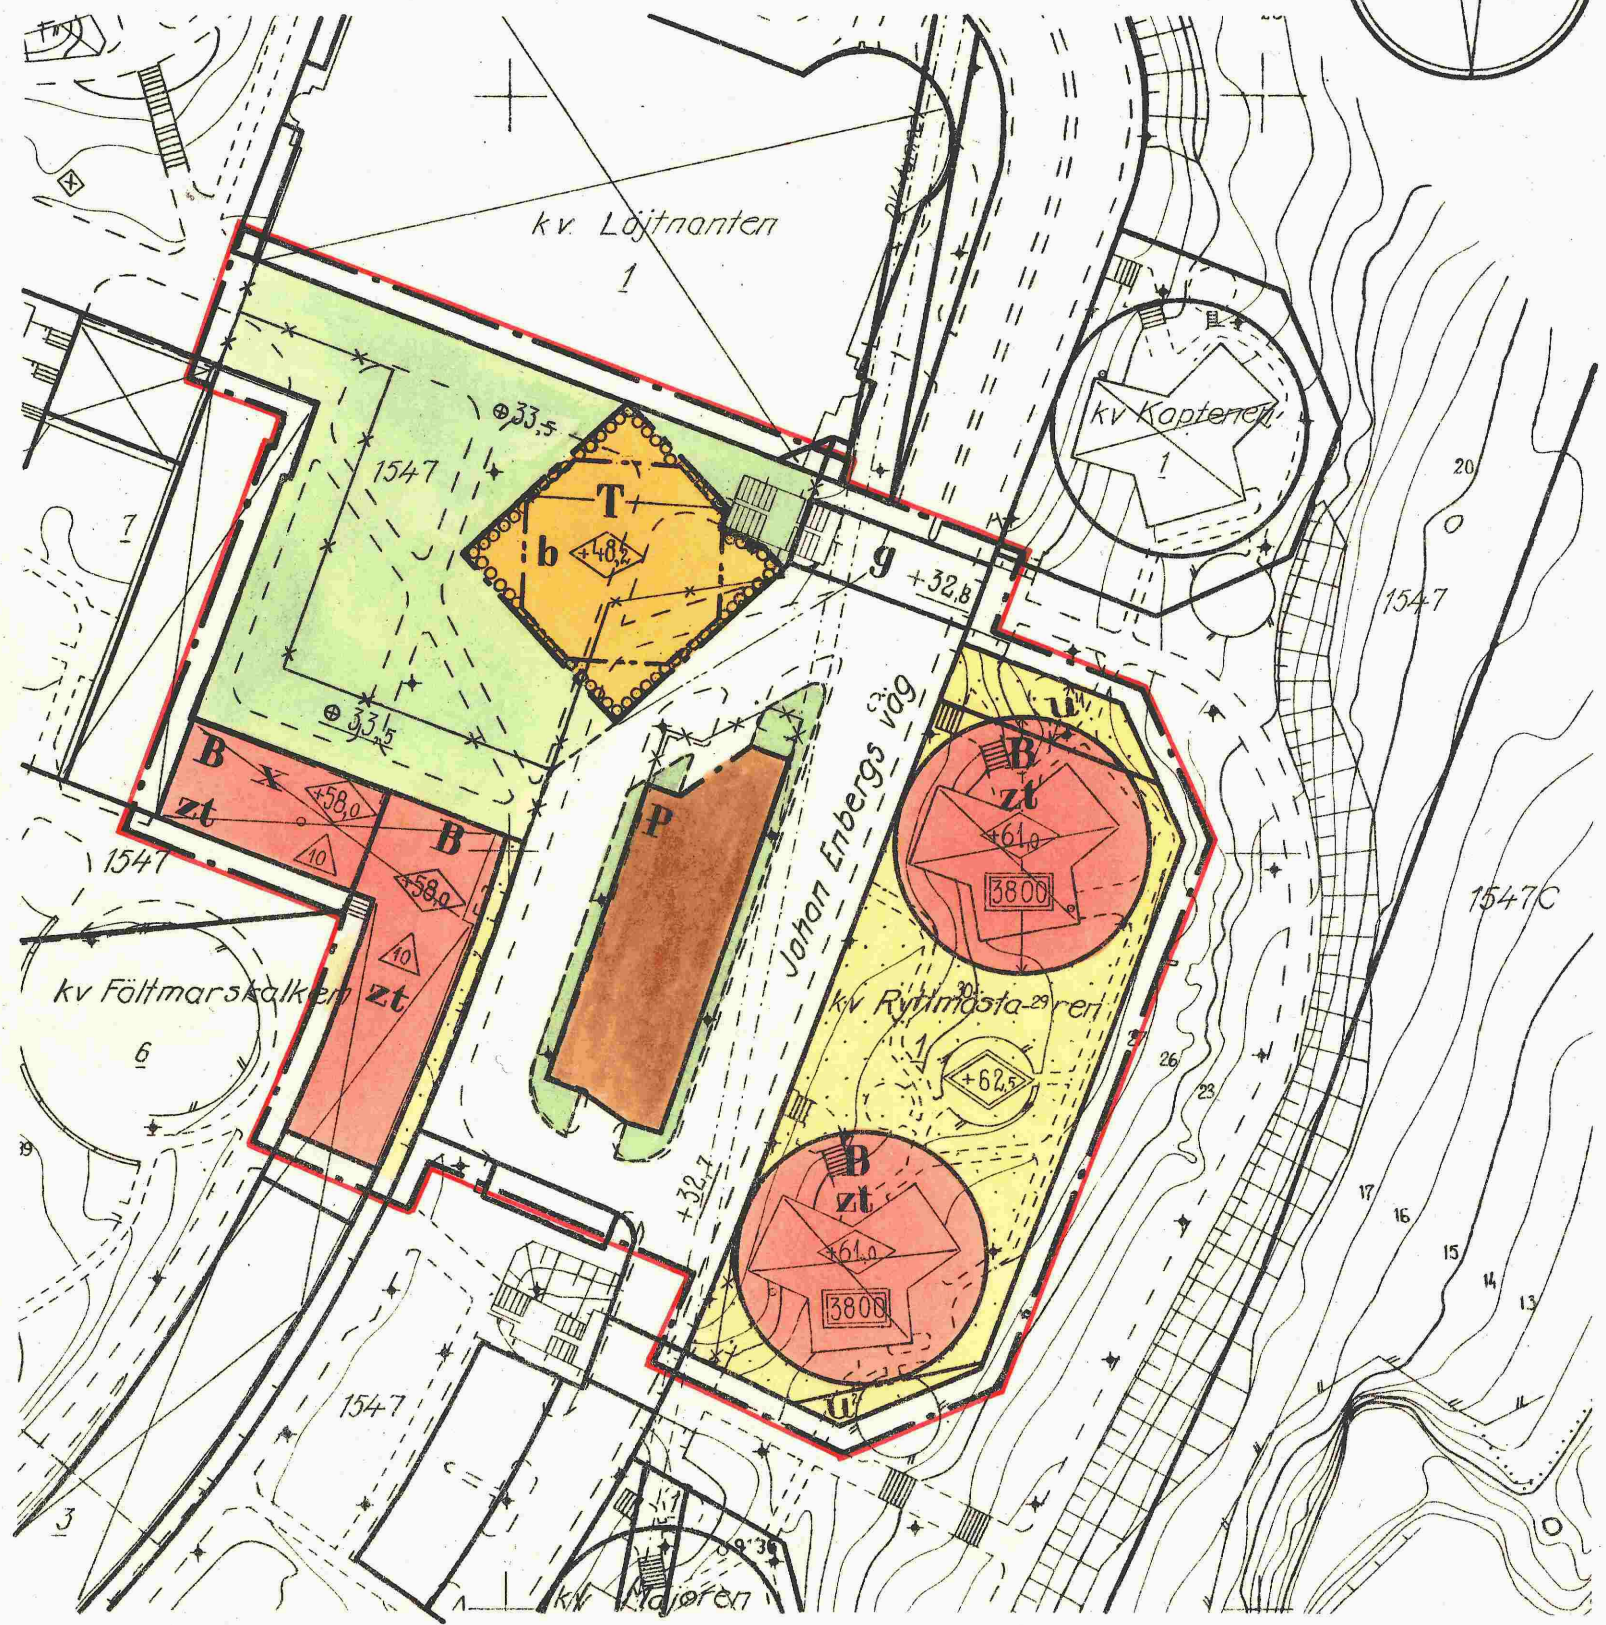


Förslag till ändring av stadsplanen för  
 kv. Ryttmästaren samt  
 del av kv. Fältmarskalken  
 inom stadsdelen Huvudsta  
 i Solna kommun  
 upprättat i november 1971

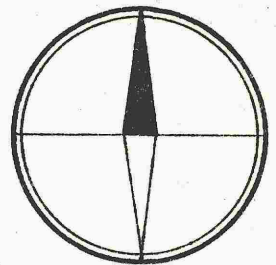

*Arvid Järvelin*  
 Stadsarkitekt  
 Stadsplanebeteckningar

Tillhör kommunfullmäktiges i Solna beslut den 27 Aug. 1973  
 § 184, betygat  
*Olav Carlsson*  
 stadssekreterare

- Linje belägen 3 m utanför det område förslaget avser
- Gällande områdes- och bestämelsegräns
- Gällande områdesgräns avsedd att utgå
- Gat- och annan områdesgräns
- Bestämelsegräns
- Gräns över vilken in- och utfart ej får anordnas
- Illustrationslinje

- Allmän plats:
- Gata
  - Gatuplantering ej avsedd att fastställas

- Byggnadskvarter:
- Område för bostadsändamål
- Specialområden:
- Område för parkeringsändamål
  - Område för trafikändamål

- Mark som icke får bebyggas
- Allmän plats som får underbyggas
- Mark som får bebyggas
- Mark tillgänglig för allmän gång- och cykeltrafik
- Mark tillgänglig för underjordiska ledningar
- Kvartermark tillgänglig för allmän gångtrafik
- Källarbjälklagshöjd
- Byggnadshöjd räknad från grundkartans nollplan
- Anger ett plan över vilket intet fast föremål får finnas
- Höjden räknad från grundkartans nollplan
- Taks lutningsvinkel i grader
- Största tillåtna våningsyta
- Gällande gatuhöjd
- Gällande markhöjd
- Markhöjd


Ar 19. 73-11-23 fastställdes denna stadsplaneändring på sätt länsstyrelsens beslut samma dag närmare utvisar; och må enligt 150 § 3 st. byggnadslagen talan icke fullföljas mot nämnda beslut, varför detsamma omedelbart vunnit laga kraft. Länsstyrelsen i Stockholms län som ovan. På tjänstens vägnar  
*Ernst Österlund*

Grundkartan är upprättad på fotogrammetrisk väg. Byggnadernas begränsningslinjer utgöres av en horisontalprojektion av takens yttre kanter. Solna i oktober 1971.

Fastighetsindelningen redovisad den 26.4.1972

0411 A:8  
 1973

*Göran L.*  
 Näringsman

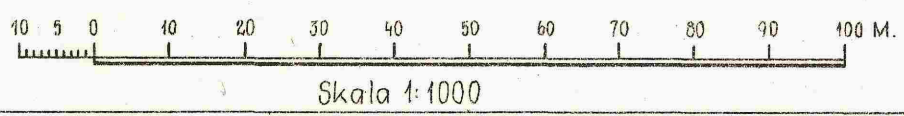

- Grundkartebeteckningar
- Fastighetsgräns
  - Fastighetsbeteckningar
  - Byggnad
  - Nivåkurvor