

Förslag till ändring av stadsplanen för kv. Krubban, Rådslaget och Spettet inom stadsdelen Huvudsta i Solna stad upprättat i augusti 1963

Maria Jelder
Stadsplanarkitekt

Tillhör stadsfullmäktiges i Solna beslut den 2.12.1963, § 266, betygat
Gösta Jelder
stadssekreterare

Stadsplanebeteckningar

- Linje belägen 3 m utanför det område förslaget avser
- Gällande områdes- och bestämmelsegräns
- Gällande områdes- och bestämmelsegräns avsedd att utgå
- Gatu- och kvartersgräns
- Bestämmelsegräns
- Gräns mellan gata och park ej avsedd att fastställas
- Gräns över vilken in- och utfort ej får ske
- Illustrationslinje

- Allmän plats:
- Gata
 - Park
 - Gatuplantering ej avsedd att fastställas

- Byggnadskvarter:
- A Område för allmänt ändamål
 - B Område för bostadsändamål
 - Ky Område för kyrkligt ändamål


- Mark som icke får bebyggas
- Mark tillgänglig för underjordiska ledningar
- Byggnadshöjd räknad från Stockholms stads nollplan
- Anger linjer i ett plan över vilket intet fast föremål får finnas. Höjden räknad från Stockholms stads nollplan
- Taks lutningsvinkel i grader
- Gällande gatuhöjd
- Gällande gatuhöjd avsedd att utgå
- Gatuhöjd

Grundkartebeteckningar

- Fastighetsgräns
- Fastighetsbeteckningar
- Väg
- Byggnad
- Bank
- Stödmur
- Staket
- Höck
- Högspänningsledning
- Järnväg
- Nivåkurvor

År 1964 den 24 juni fastställdes denna stadsplaneändring på sällt länsstyrelsens beslut samma dag närmare utvisar, och må enligt 150 § 3 st. byggnadslagen talan icke fullföljas mot nämnda beslut, varför detsamma omedelbart vunnit laga kraft, betygat, Stockholm & landskansliet som ovan, På tjänstens vägnar Bo Ljungberg

Kopians likhet med originalet bestyrkes.
Solna 1 juli 1964
Maria Jelder ordförande
Gösta Jelder sekreterare

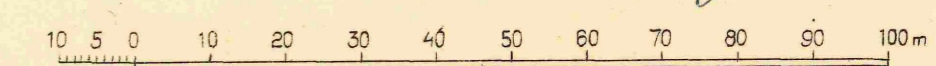

Skala 1:1000

0412/1964

HU 48 1/2