

# Förslag till ändring av stadsplanen för kv. Urnan

inom stadsdelen Huvudsta  
i Solna kommun  
upprättat i januari 1974

*Arvid Jönsson*  
Stadsarkitekt

Tillhör kommunfullmäktiges i Solna beslut 1974-11-25  
§ 255 , betygans

Alva Carlsson  
stadssekreterare

## Stadsplanebeteckningar

- Linje belägen 3 m utanför det område förslaget avser
- Gällande områdes- och bestämmelsegräns
- Gällande områdes- och bestämmelsegräns avsedd att utgå
- Bestämmelsegräns
- Gräns mellan gata och park ej avsedd att fastställas
- Gräns med fasadrätt

Allmän plats:  
 Gata

Byggnadskvarter:  
 Område för bostadsändamål

Mark som icke får bebyggas

Kvartersmark tillgänglig för allmän gångtrafik

Byggnadshöjd räknad från grundkartans nollplan

Anger ett plan över vilket intet fast föremål får finnas.

Höjden räknad från grundkartans nollplan


Gällande gatuhöjd

## Grundkartebeteckningar

- Fastighetsgräns
- Fastighetsbeteckningar
- Väg
- Byggnad
- Staket
- Nivåkurvor

Är 1975-10-29 fastställdes  
denna ändring av stadsplan på sät länstyrelsens beslut  
samma dag närmare utvisar.  
Länstyrelsen i Stockholms län som ovan.  
På tjänstens vägnar  
Eva Söderlund

Laga kraft genom regeringens  
beslut 1976-04-29.

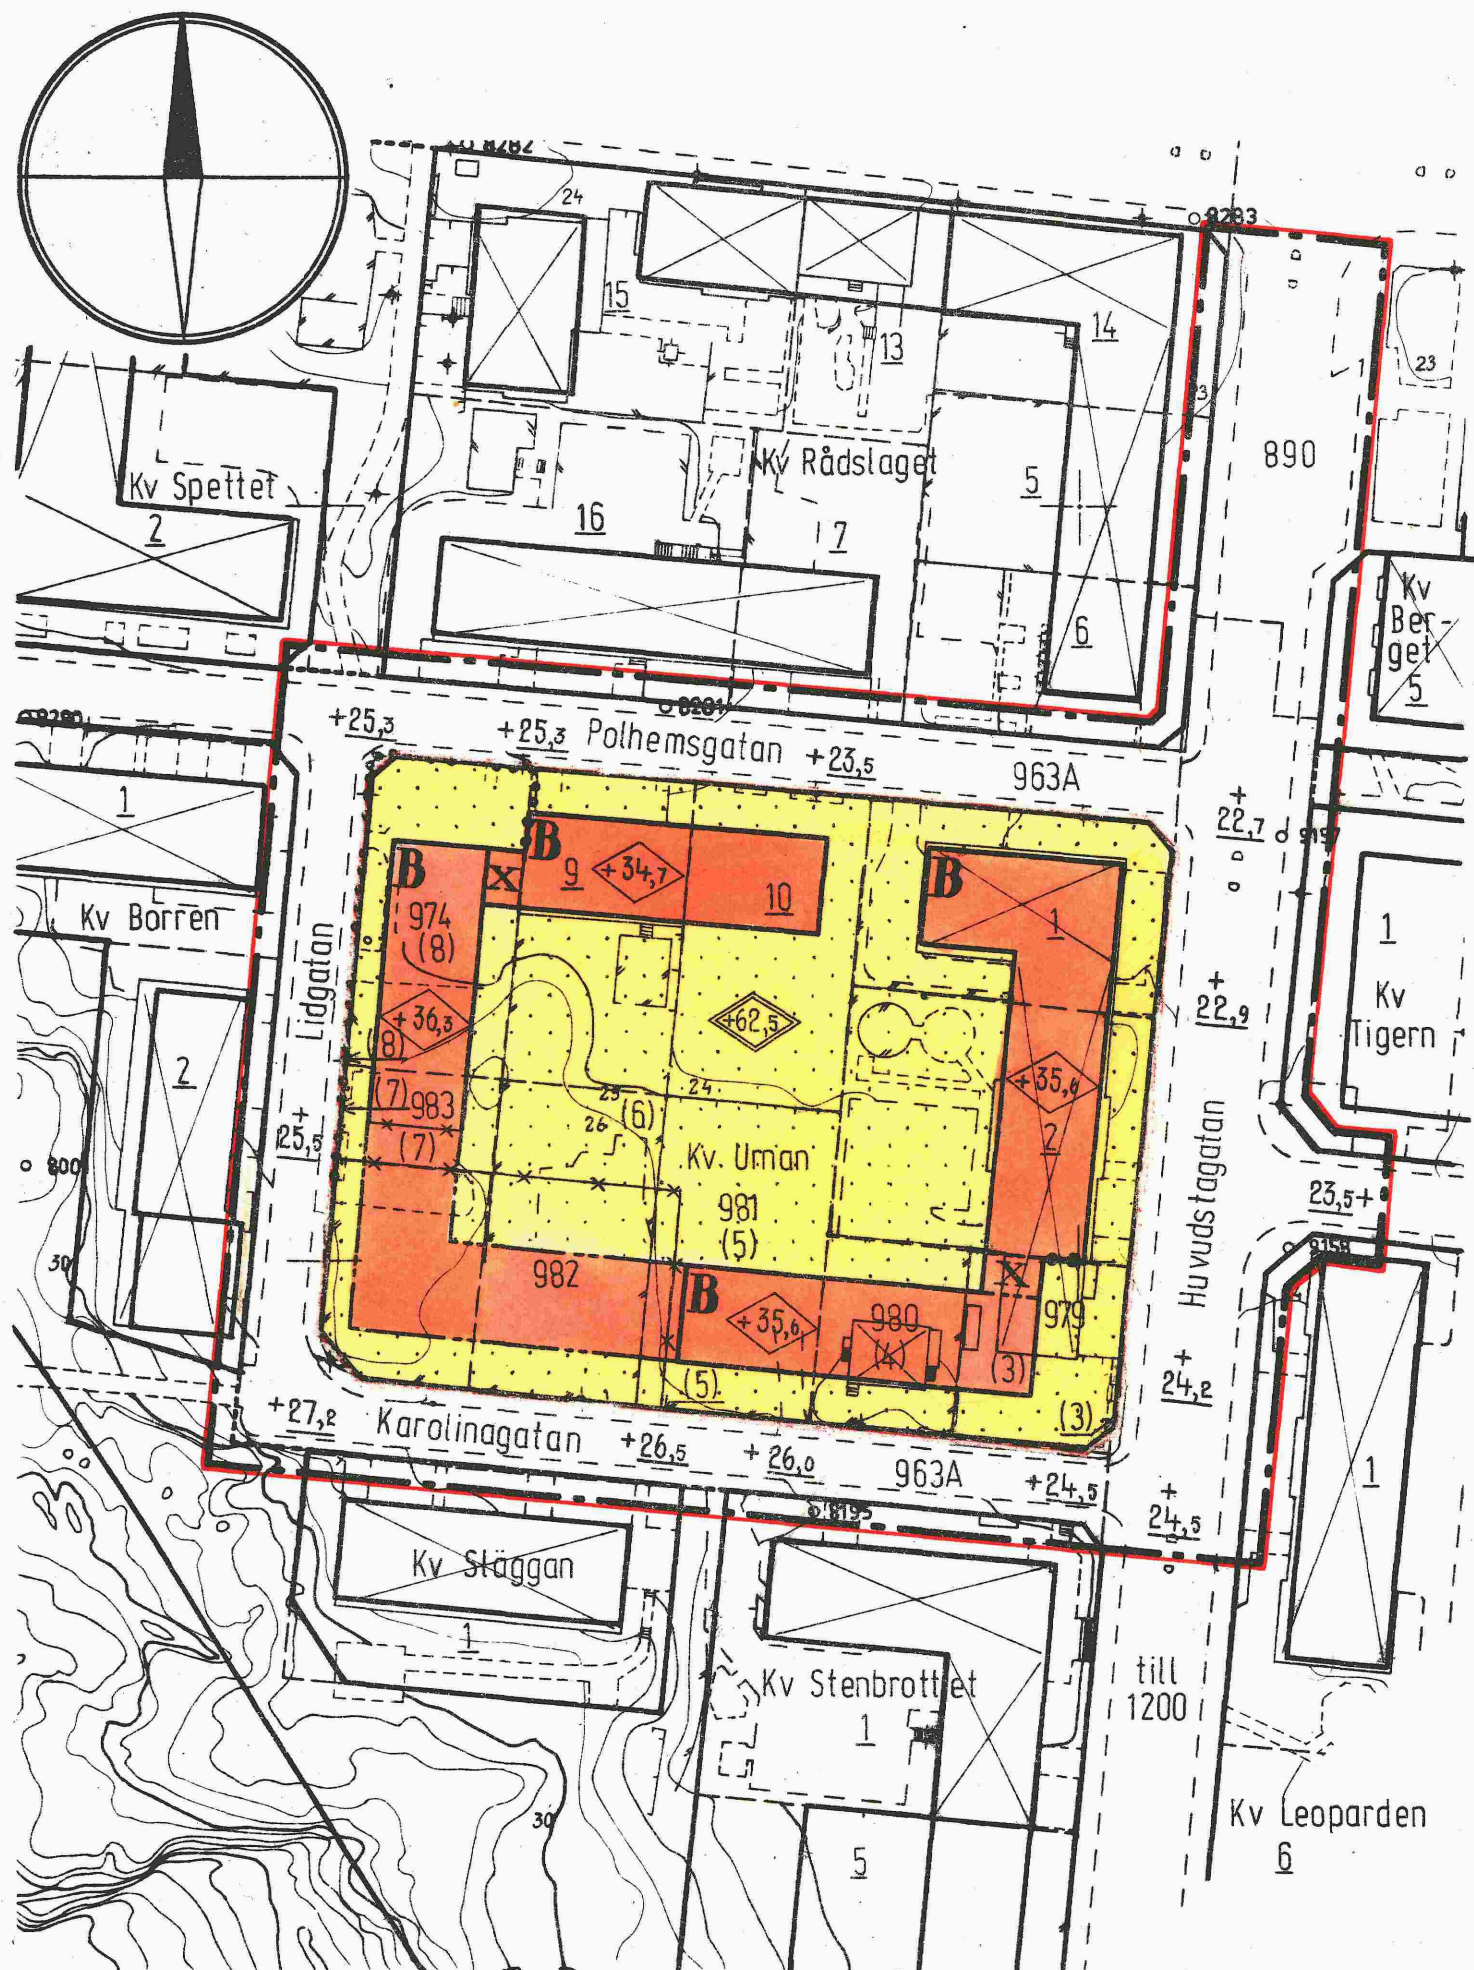

Grundkartan är upprättad på fotogrammetrisk väg. Byggnadernas begränsningslinjer utgöres av en horisontalprojektion av takens yttre kanter.  
Solna i januari 1974.

*Coran L.*  
Förrättningslantmätare

Fastighetsindelning  
redovisad den 29 maj 1974



Skala 1:1000

0415/1975

S.D./L.L.

HU 106/3