


Tillhör § 208
Gösta
stadss

Är denna samma byggn varför Stockh På tjä

ARBETSEXEMPLAR

Förslag till ändring av stadsplanen för
del av Huvudstagatans förlängning
 samt **del av kv. Skytteholm**
 inom stadsdelen Huvudsta i Solna stad
 upprättat i april 1964

Arvid Järn
 Stadsplanearkitekt

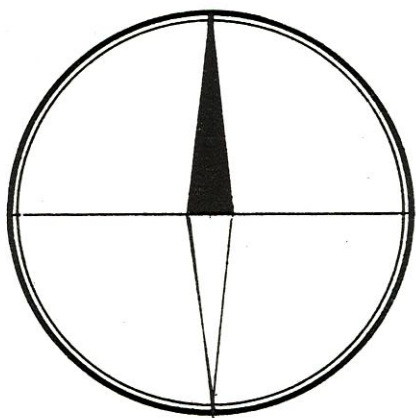

Tillhör stadsfullmäktiges i Solna beslut den 30.11.1964,
 § 208, betygar:

Gösta Jelder
 stadssekreterare

År 1965 den 5 april fastställdes
 denna stadsplaneändring på sätt länsstyrelsens beslut
 samma dag närmare utvisar; och må enligt 150 § 3 st.
 byggnadslagen talan icke fullföljas mot nämnda beslut,
 varför detsamma omedelbart vunnit laga kraft, betygar,
 Stockholm & landskansliet som ovan.
 På tjänstens vägnar: Bo Ljungberg

Stadsplanebeteckningar

- Linje belägen 3m utanför det område förslaget avser
- Gällande områdes- och bestämmelsegräns
- Gällande områdesgräns avsedd att utgå
- Gatu- och annan områdesgräns
- Bestämmelsegräns
- Gräns mellan gata och park ej avsedd att fastställas
- Gräns över vilken in- och utfart ej får ske

Allmän plats:

- Gata
- Park

Byggnadskvarter:

- Område för allmänt ändamål

Specialområden:

- Område för parkering
- Mark som icke får bebyggas
- Allmän plats som får underbyggas



+0.0


(+0.0)

+0.0

- Byggnadshöjd räknad från Stockholms stads nollplan
- Mark tillgänglig för allmän gång- och cykeltrafik
- Anger ett plan över vilket intet fast föremål får finnas.
- Höjden räknad från Stockholms stads nollplan
- Gällande gatuhöjd
- Gällande gatuhöjd avsedd att utgå
- Gatuhöjd

Grundkartebeteckningar

- Fastighetsgräns
- 1300D,1 Fastighetsbeteckningar
- Staket
- Häck
- Byggnad
- Trappa
- Väg
- Nivåkurvor

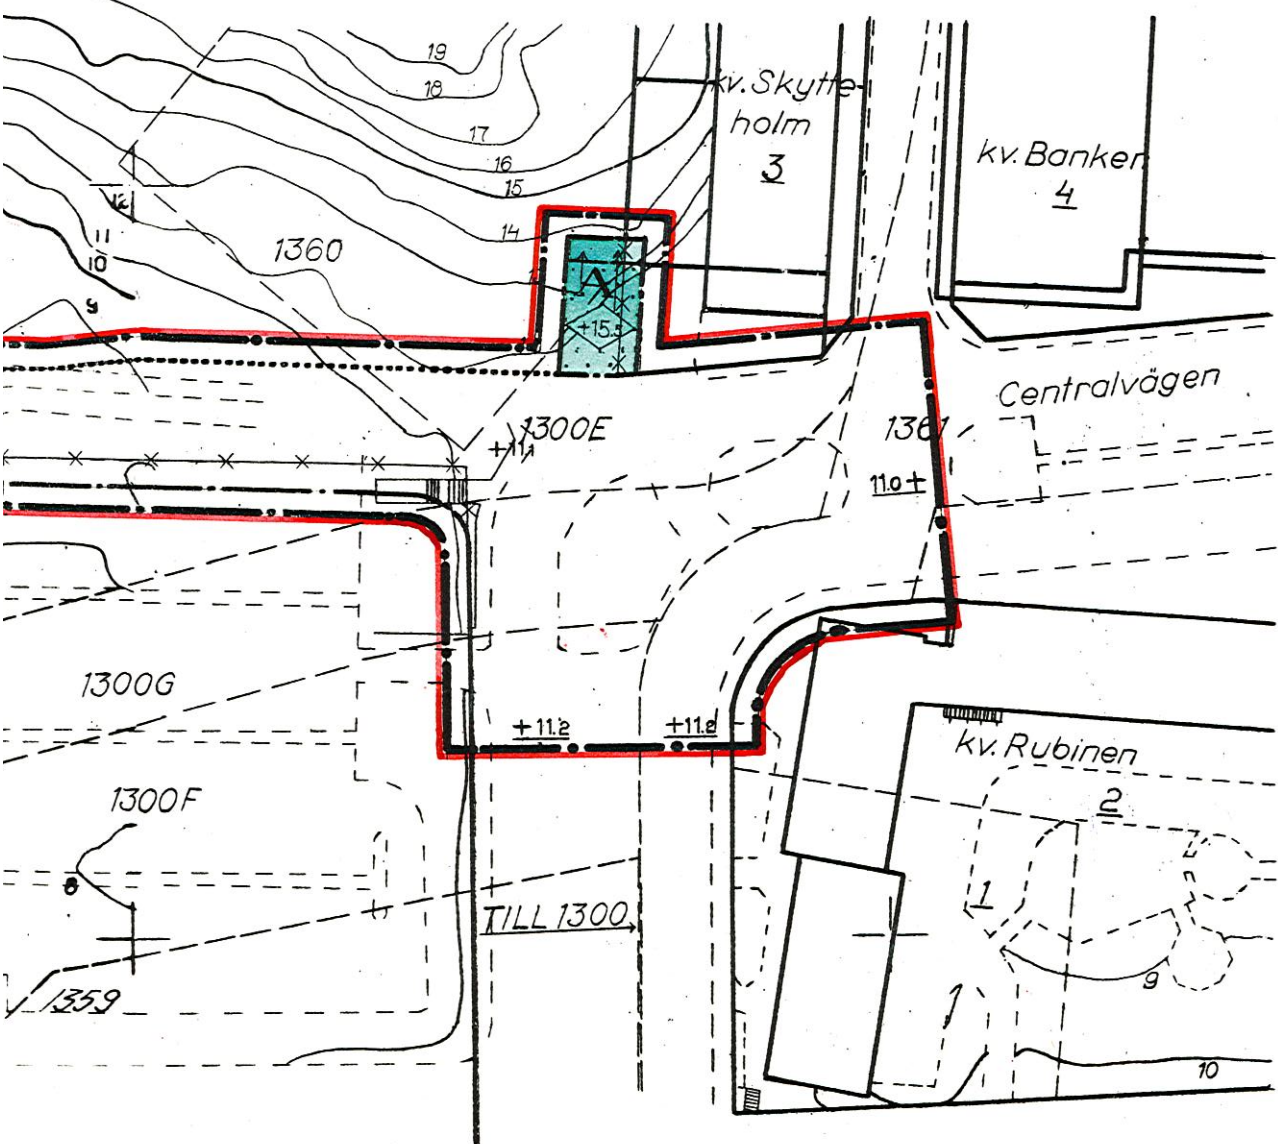

Skala 1:1000