

Förslag till ändring av stadsplanen för
del av kv. Stenhöga m.m.
 inom stadsdelen Huvudsta
 i Solna kommun
 upprättat i maj 1979

Ruhardijot
 Stadsarkitekt
 t.f.

- Stadsplanebeteckningar**
- Stadsplanegräns belägen 3m utanför fastställelseområdet
 - Gällande områdesgräns avsedd att behållas
 - Gällande områdesgräns avsedd att utgå
 - Områdesgräns
 - Bestämmelsegräns
 - Illustrationslinje
 - Utfartsförbud. Tvärstreck med pil markerar förbudets slut


- Allmän plats:**
- Gata
 - Gatuplantering ej avsedd att fastställas

- Byggnadskvarter:**
- Industriområde

- Mark som icke får bebyggas
 9 Mark tillgänglig för allmän gång- och cykeltrafik
 +0.0 Gällande gatuhöjd
 (+0.0) Gällande gatuhöjd avsedd att utgå

- Grundkartebeteckningar**
- Kommungräns
 - Fastighetsgräns
 - Fastighetsbeteckningar
 - Gällande områdesgräns enligt stadsplan
 - Gällande bestämmelsegräns enligt stadsplan
 - Staket
 - Byggnad
 - Nivåkurvor
 - 0.0 Avvägd gatuhöjd
 - 12.75 Polygonpunkt
 - + Rutnätspunkt

Är 1980-02-19 fastställdes denna stadsplaneändring på sätt länsstyrelsens beslut samma dag närmare utvisat, och må enligt 150 § 3 st. byggnadslagen talan icke fullföljas mot nämnda beslut, varför detsamma omedelbart vunnit laga kraft. Länsstyrelsen i Stockholms län som ovan. På tjänstens vägnar
 Eva Wretling

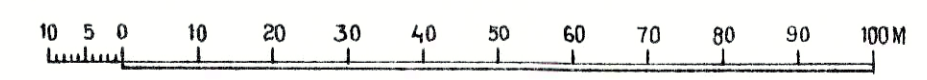

Skala 1:1000

Koordinatsystem ST 74
 Höjdsystem RH 00
 Mätclass II

Godkänd ur sekretessynpunkt för spridning.
 Statens lantmäteriverk 1978-04-10.

Grundkartan är upprättad på fotogrammetrisk väg.
 Byggnadernas begränsningslinjer utgöres av husliven.
 Solna i stadsingenjörskontoret den 22 maj 1979

Tillhör kommunfullmäktiges i Solna beslut 1979-11-26
 § 182 betygat

Gösta Andersson
 stadssekreterare

Fastighetsindelningen redovisad 1979-06-28

Göran Lif
 Göran Lif
 Stadsingenjör

0404/1980

HU 114/2