

X = 81 600

81 500

X = 81 400

Y = 96 300

Y = 96 400

Koordinatsystem ST 74
Höjdsystem RH 00
Mätclass II

Godkänd ur sekretessynpunkt för spridning.
Statens lantmäterverk 1978-04-10

Grundkartan är upprättad på fotogrammetrisk väg.
Byggnadernas begränsningslinjer utgöres av husliven.
Solna i april 1984

Gösta Andersson
Gösta Andersson
Stadsingenjör

Fastighetsindelningen redovisad 1984-05-04

Tillhör kommunfullmäktiges i Solna beslut den 27/8 1984
§ 108 betygan

Gösta Andersson
Stadsarkitekt

År 1984-10-03 fastställdes denna stadsplaneändring på sätt länsstyrelsens beslut samma dag närmare utvisat och må enligt 150 § 3 st. byggnadslagen talan icke fullföljas mot nämnda beslut, varför detsamma omedelbart vunnit laga kraft. Länsstyrelsen i Stockholms län som övan. På tjänstens vägnar
MB Medin

Förslag till ändring av stadsplanen för del av kv. Krubban samt parkmark väster därom inom stadsdelen Huvudsta i Solna kommun upprättat i april 1984

Andersson
Stadsarkitekt | *Lennart Eriksson*
Stadsarkitekt


- Stadsplanebeteckningar**
- Stadsplanegräns belägen 3m utanför fastställelseområdet
 - Gällande områdesgräns avsedd att behållas
 - Gällande områdesgräns avsedd att utgå
 - Gällande bestämmelsegräns avsedd att utgå
 - Områdesgräns
 - Bestämmelsegräns
 - Gräns mellan gata och park ej avsedd att fastställas
 - Illustrationslinje

- Allmän plats:**
- Gata
 - Park

- Specialområde:**
- Transformatorstation

- Mark som icke får bebyggas
- Ledningsområde
- Byggnadshöjd
- Gatuhöjd

- Grundkartebeteckningar**
- Fastighetsbeteckningar
 - Fastighetsgräns
 - Gällande områdesgräns enligt stadsplan
 - Gällande bestämmelsegräns enligt stadsplan
 - Staket
 - Slänt
 - Väg
 - Byggnad
 - Avvägd gatuhöjd
 - Gällande gatuhöjd enligt stadsplan
 - Polygonpunkt
 - Riktningpunkt
 - Nivåkurvor

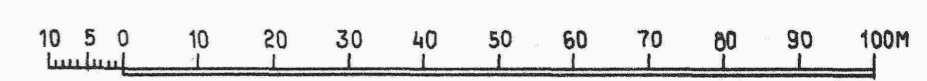

Skala 1:1000

P84/1003

HU 119/2

Kn