

Förslag till ändring av stadsplanen för
 parkmark vid Ängkärrsgatan
 därav tillkommer kv. Sergeanten
 inom stadsdelen Huvudsta
 i Solna kommun
 upprättat i september 1986

Åstrand
 Avdelningschef

Lennart Eriksson



Stadsplanebeteckningar

- Stadsplanegräns belägen 3m utanför fastställelseområdet
- Gällande områdesgräns avsedd att behållas
- Gällande bestämmelsegräns avsedd att behållas
- Gällande bestämmelsegräns avsedd att utgå
- Områdesgräns
- Bestämmelsegräns
- Gräns mellan gata och park ej avsedd att fastställas

Allmän plats:

- Gata
- Park
- Gatuplantering ej avsedd att fastställas

Byggnadskvarter:

- Allmänt ändamål

Specialområde:

- Parkering

Mark som inte får bebyggas

- Ledningsområde
- Gällande gatuhöjd
- Antal våningar

Grundkartebeteckningar

- 3:1 2 Fastighetsbeteckningar
- Fastighetsgräns
- Gällande områdesgräns enligt stadsplan
- Gällande bestämmelsegräns enligt stadsplan
- Staket
- Väg
- Byggnad
- Nivåkurvor
- Avvägd gatuhöjd
- Rutnätspunkt

Koordinatsystem ST 74
 Höjdsystem RH 00
 Mätclass II

Godkänd ur sekretessynpunkt för spridning.
 Statens lantmäteriverk 1978-04-10

Grundkartan är upprättad på fotogrammetrisk väg.
 Byggnadernas begränsningslinjer utgöres av husliven.
 Solna i juli 1986


Fastighetsindelningen redovisad 1986-10-03

Kjell Blomberg
 Lantmätare

Tillhör kommunfullmäktiges i Solna beslut den 15 december 1986
 § 175 , betyg

Gösta Andersson
 stadssekreterare

År 1987-02-16 fastställdes denna stadsplaneändring på sätt länsstyrelsens beslut samma dag närmare utvisar, och må enligt 150 § 3 st. byggnadslagen talan icke fullföljas mot nämnda beslut, varför detsamma omedelbart vunnit laga kraft. Länsstyrelsen i Stockholms län som ovan. På tjänstens vägnar
A. Öhrn

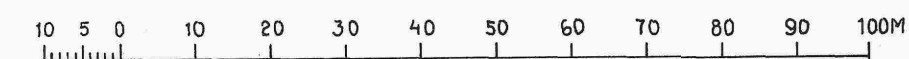

Skala 1:1000

P87/0216

HU 121/2 (5 99)