

Förslag till ändring av stadsplanen för

# Kv Flora

inom stadsdelen Hagalund i

Solna stad

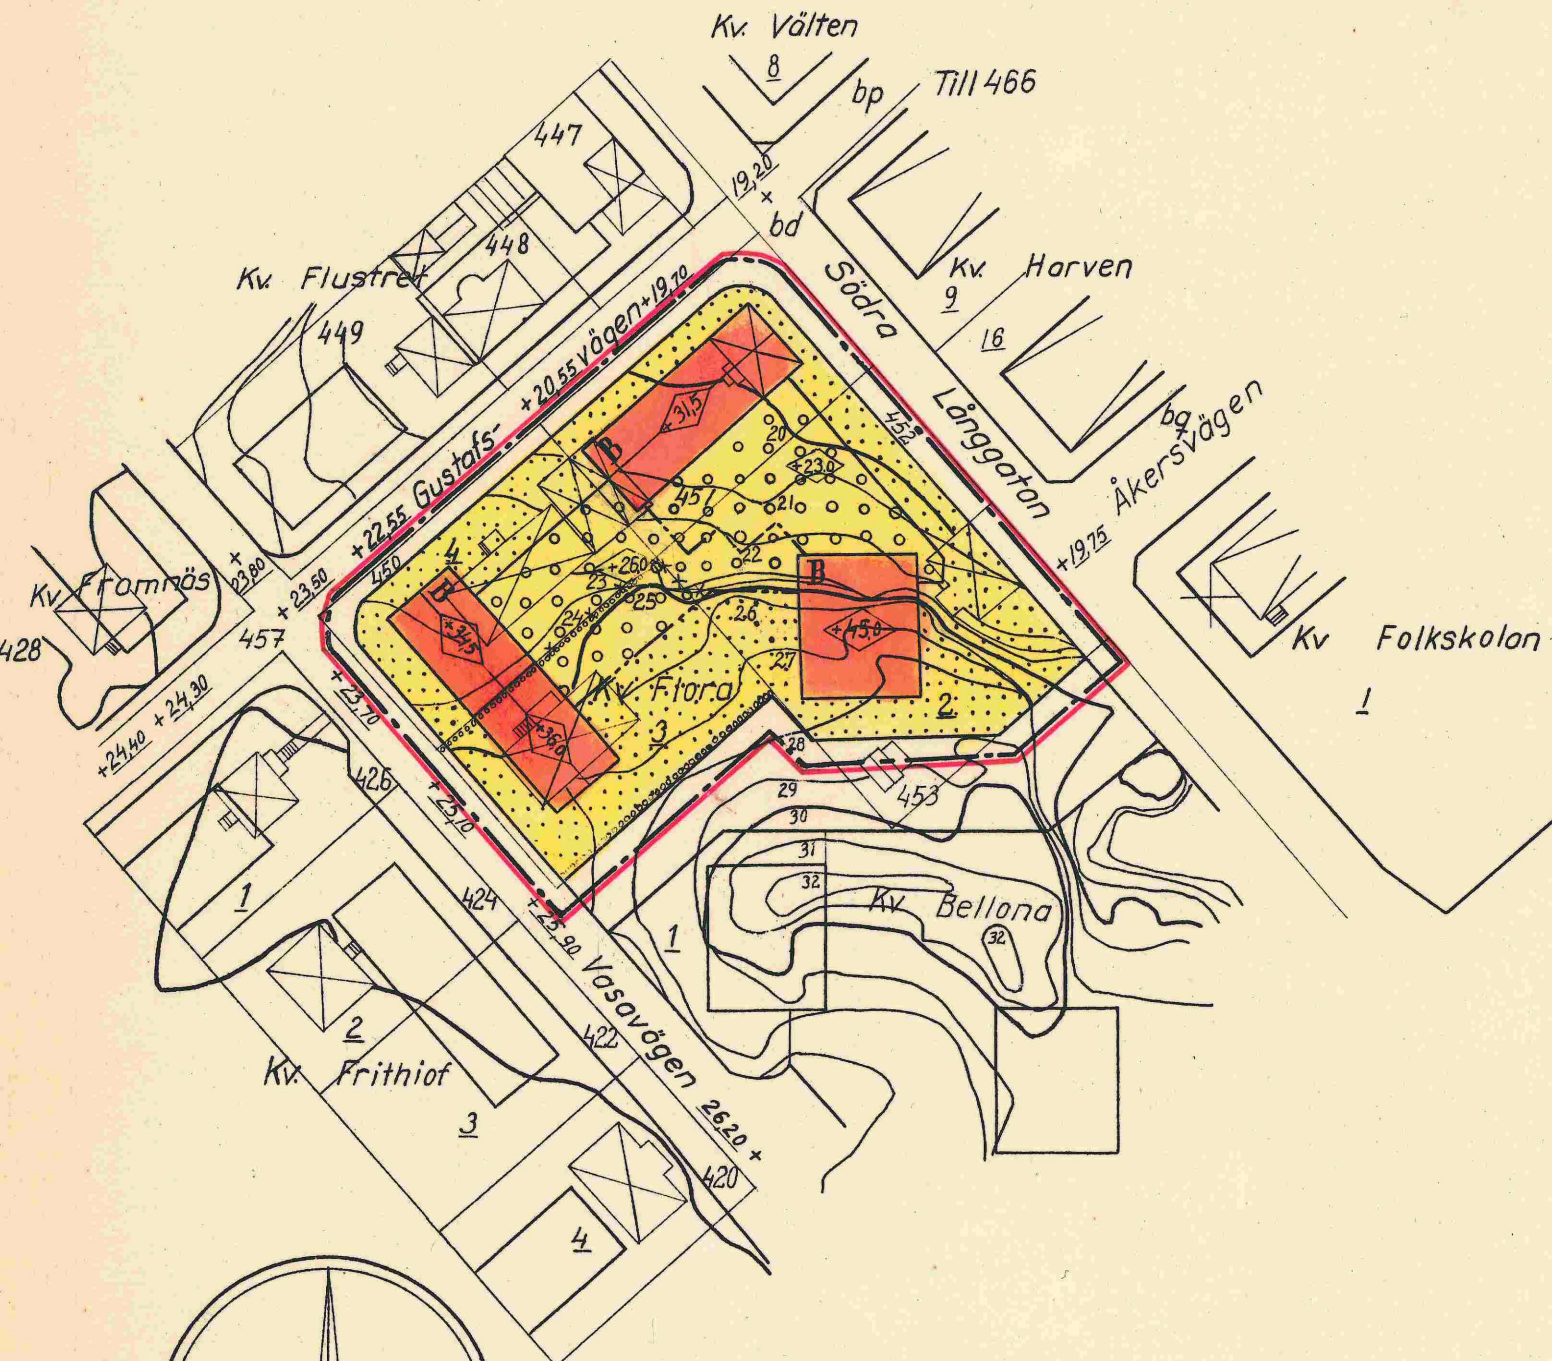
upprättat i augusti 1956

*Erik Jansson*  
Stadsplanearkitekt





Tillhör Solna stads byggnadsnämnds  
beslut den 4 oktober 1956 § 581  
betygar:

Erik Jansson  
Ordförande



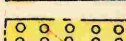
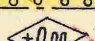
År 1956 den 30 november fastställdes  
denna stadsplaneändring på sätt  
länstyrelsens beslut samma dag  
närmare utvisar; och må enligt 150 § 3 st  
byggnadslagen talan icke fullföljas mot  
nämnda beslut, varför detsamma  
omedelbart vunnit laga kraft, betygar,  
Stockholm å landskansliet som ovan  
På tjänstens vägnar  
H. Lundgreen


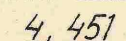
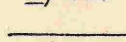



### Beteckningar

-  Linje belägen 3 m utanför det område förslaget avser
-  Gällande områdes- och bestämmelsegräns
-  " " " " " " avsedd att utgå
-  Bestämmelsegräns

### Byggnadskvarter

-  **B** Område för bostadsändamål
-  Mark, som icke får bebyggas
-  Överbyggd gård eller annan terrassbyggnad
-  Byggnadshöjd räknad från Stockholms stads nollplan

-  Befintliga byggnader
-  4, 451 Fastighetsbeteckningar
-  Fastighetsgräns
-  Nivåkurvor

Likheten med originalet bestyrkes  
På Solna stads byggnadsnämnds vägnar  
*Erik Jansson* Ordförande  
*[Signature]* Sekreterare  
Stadsplanenämnden

0401/1957

HID 35/3