


År 1962 den 21 november fastställdes denna stadsplaneändring på sätt länsstyrelsens beslut samma dag närmare utvisar; och må enligt 150 § 3 st. byggnadslagen talan icke fullföljas mot nämnda beslut, varför detsamma omedelbart vunnit laga kraft, betygar, Stockholm å landskansliet som ovan.

På tjänstens vägnar:
Bo Ljungberg

Förslag till ändring av stadsplanen för kv. Blåklinten och Prästkrogen inom stadsdelen Rösunda i Solna stad upprättat i maj 1962

Arvid Jäder
Stadsplanarkitekt

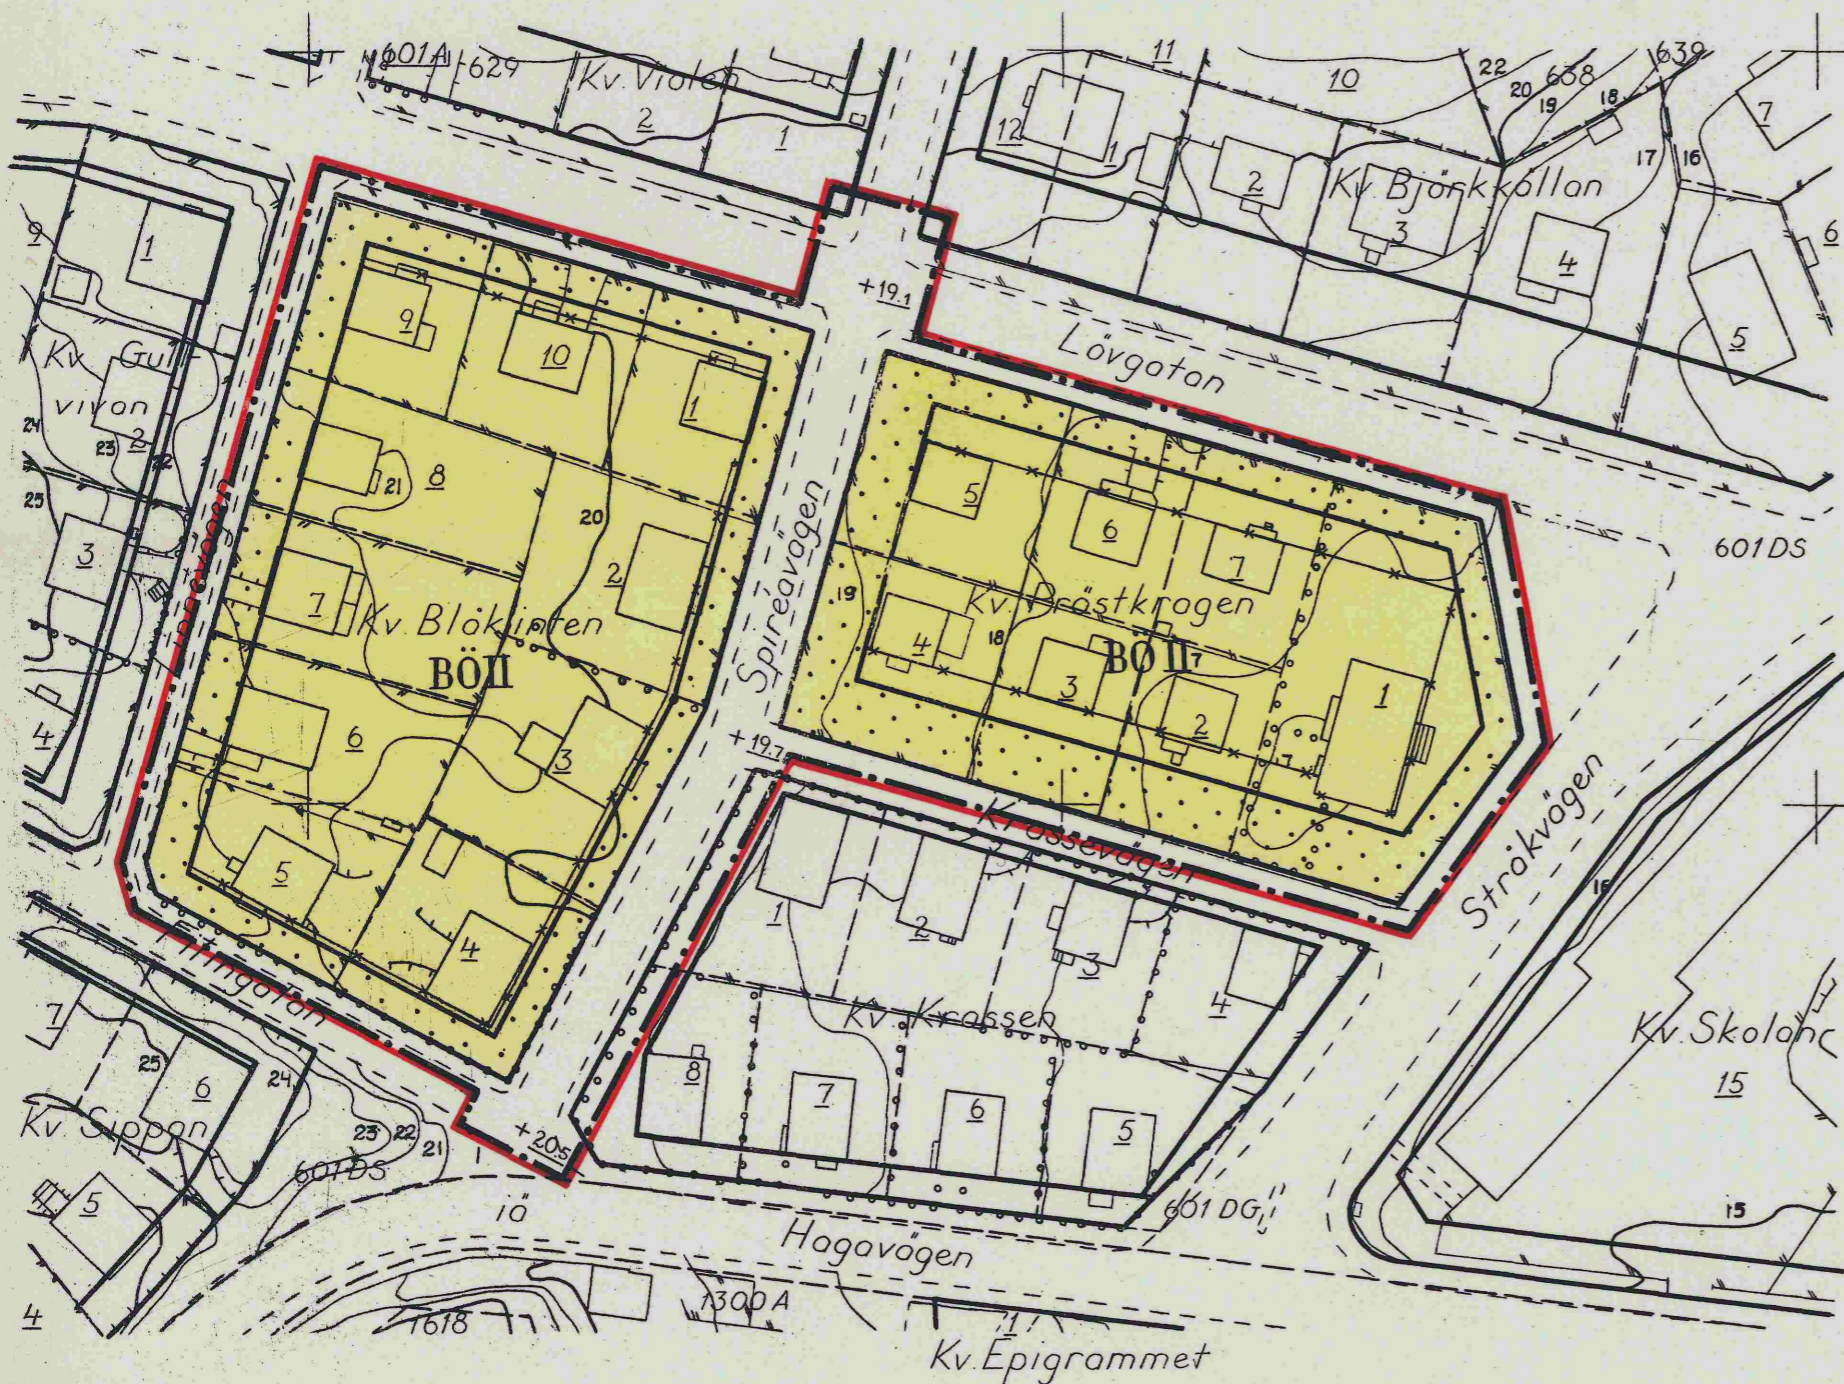

Beteckningar:

- Linje belägen 3.0 m. utanför det område förslaget avser
- Gällande områdes- och bestämmelsegräns
- Gällande byggnadslinje avsedd att utgå

Allmän plats:

Gata

Byggnadskvarter:

BÖ Område för bostadsändamål, öppet byggnadssätt

Mark, som icke får bebyggas

II Våningsantal

+0.0 Gällande gatuhöjd

Fastighetsgräns

6, 629, iö Fastighetsbeteckningar

Befintlig byggnad


Befintlig väg

Nivåkurvor

Kopians likhet med originalet bestyrkes.
Solna i december 1962.

Bo Ljungberg
Ordförande

Arvid Jäder
Sekreterare

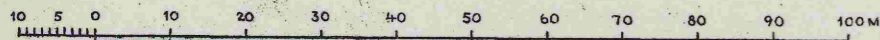

Skala 1:1000

RA 58/3

0401/1963