

År 1957 den 23 februari fastställdes denna  
stadsplaneändring på sätt länsstyrelsens  
beslut samma dag närmare utvisar; och må  
enligt 150 § 3st. byggnadslagen talan icke  
fullföljas mot nämnda beslut, varför detsam-  
ma omedelbart vunnit laga kraft, betygar,  
Stockholm å landskansliet som ovan.

På tjänstens vägnar:  
H. Lundgreen



Förslag till ändring av stadsplanen  
del av Vasavägen  
inom stadsdelen Hagalund i Solna  
upprättat i september 1956

*Arnt Järn*  
Stadsplanearkitekt

Tillhör Solna stads byggnadsnämnds  
beslut den 17.1.1957 § 25

betygar:


*Arnt Järn*  
Sekreterare

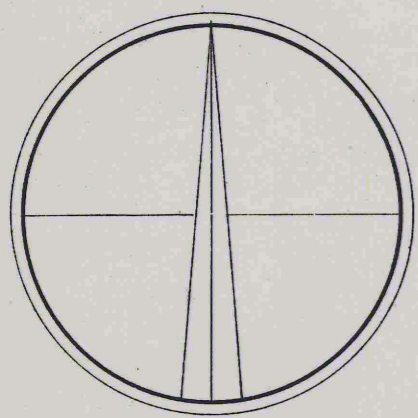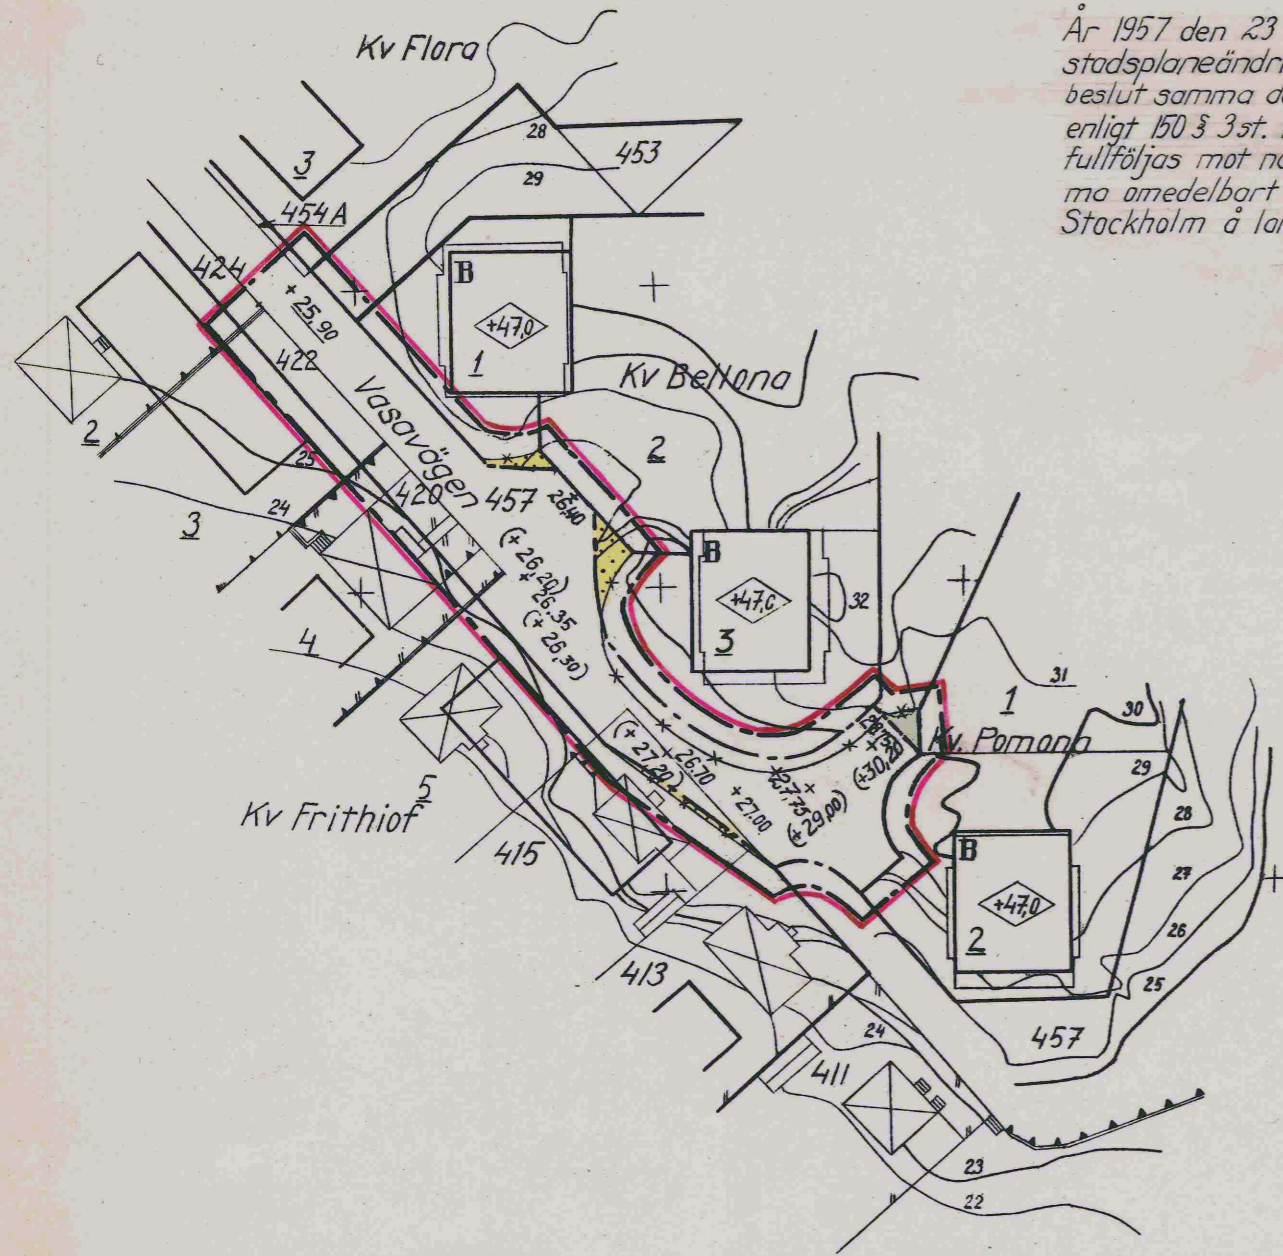

- Beteckningar**
- Linje belägen 3 m utanför det område förslaget avser
  - Gällande områdes- och bestämmelsegräns
  - " " " " " avsedd att utgå
  - Gatu- och kvartersgräns
  - Allmän plats, gata
  - Allmän plats, park
  - Mark som icke får bebyggas
  - Gällande gatuhöjd
  - Gällande gatuhöjd avsedd att utgå
  - Gatuhöjd
  - Fastighetsbeteckningar
  - Fastighetsgräns
  - Befintliga byggnader
  - Nivåkurvor

Kopians likhet med originalet bestyrkes.  
På Solna stads byggnadsnämnds vägnar:

*Arnt Järn* *Arnt Järn*  
Ordförande Sekreterare

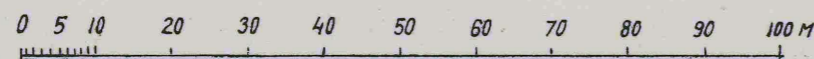

Skala 1:1000

HD 36/3

0404/1957