

Förslag till ändring av stadsplanen för del av stadsdelen Råsunda

omfattande kvarteren Blåhöggen, Dynamiten, Färmen, Filmstaden, Graniten, Hångbjörken, Höken, Klinten, Knallhatten, Korpen, Kränet, Kullen, Korsbärsträdet, Ripan, Slingan, Strutsen, Syrenen, Ut-sikten och Örnen i Solna stad upprättat i augusti 1945 av

*Stålberg*  
Stadsarkitekt  
*Nils Rönkä*  
Arkitekt SAR


Tillhör Solna stadsfullmäktiges beslut den 2.12. 1945, S 137, betygat  
Anfon Östlund  
Ordförande

Tillhör Kungl. Maj:ts beslut den 20 september 1946 (inlämning på Social. Rättss. Byrå) Stockholm 1. Kommunikationsdepartementet  
E. o. m. o.  
G. v. Schöde


Statens Reproduktionsanstalt  
S. J. J. J.

Kopians likhet med originalet bestrykas;  
Fö Solna byggnadsnämnds vägnar:  
*Eni Eni* Ordförande  
*Oppenbäck* Sekreterare

Sundbybergs stad

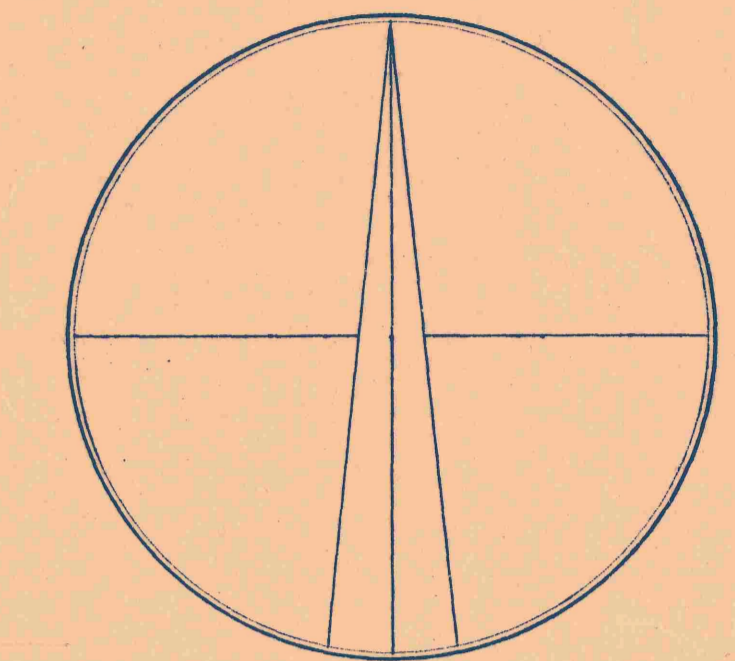

- Beteckningar:
- Gräns för ändringsområdet
  - Gällande stadsplanelinje
  - Förelagden kvartersgräns
  - Förelagden kvartersgräns
  - Råbyggräns
  - Stadsgräns
  - Kvarteretsmark för affärsändamål
  - " " för bostadsändamål
  - " " allmänt ändamål
  - " " allmännyhållningsändamål
  - " " värmecentral
  - " " som ej får bebyggas
  - Allmän plats, park och plantering
  - Förelagden gatuhöjd i meter över havets medelvattnenytta
  - Gällande
  - " " ousedd att utgå
  - Högst tillåtna byggnadshöjd i meter
  - " " över havets medelvattnenytta
  - Illustrerar å gata befintlig terrassanordning
  - 2.108
  - " " i meter över havets medelvattnenytta
  - Trafikområde avsett för språvagnsändamål
  - " " där allmän gatutrafik
  - " " ledningar för framtiden
  - Illustrationslinje
  - " " anger ett plan över vilket intet fast föremål får finnas
  - Siffran anger höjd i meter över havets medelvattnenytta

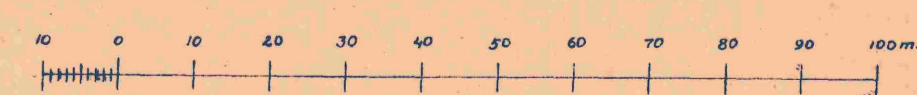

Skala 1:1000

I Kungl. Maj:ts beslut angiven linje.