

Förslag till ändring av stadsplanen för Kv. Dikten

inom stadsdelen Råsunda i Solna stad
Upprättat i november 1955



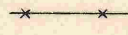

Omnia Jansson
Stadsplanarkitekt

Tillhör stadfullmäktiges i Solna
beslut den 19/12 1955 § 289
betygar:


Johannes Back
Ordförande

År 1956 den 14 februari fastställdes denna stadsplane-
ändring på sätt länsstyrelsens beslut samma dag närmare
utvisar; och må enligt 150 § 3 st. byggnadslagen talan icke
fullföljas mot nämnda beslut, varför detsamma omedelbart
vunnit laga kraft, betygar, Stockholm å lanskansliet som ovan

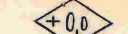
På tjänstens vägnar:
H. Lundgreen


Beteckningar:
 Linje belägen 3 m utanför det område förslaget avser
 Gällande områdes- och bestämmelsegräns
 " " " " " " avsedd att utgå
 Bestämmelsegräns

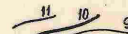
Byggnadskvarter
 Område för handels- och bostadsändamål

 Mark, som icke får bebyggas

 Överbyggd gård

 Byggnadshöjd räknad från Stockholms stads nollplan

 Anger linjer i ett plan över vilket intet fast föremål
för finnas. Höjder angivna över Stockholms stads nollplan

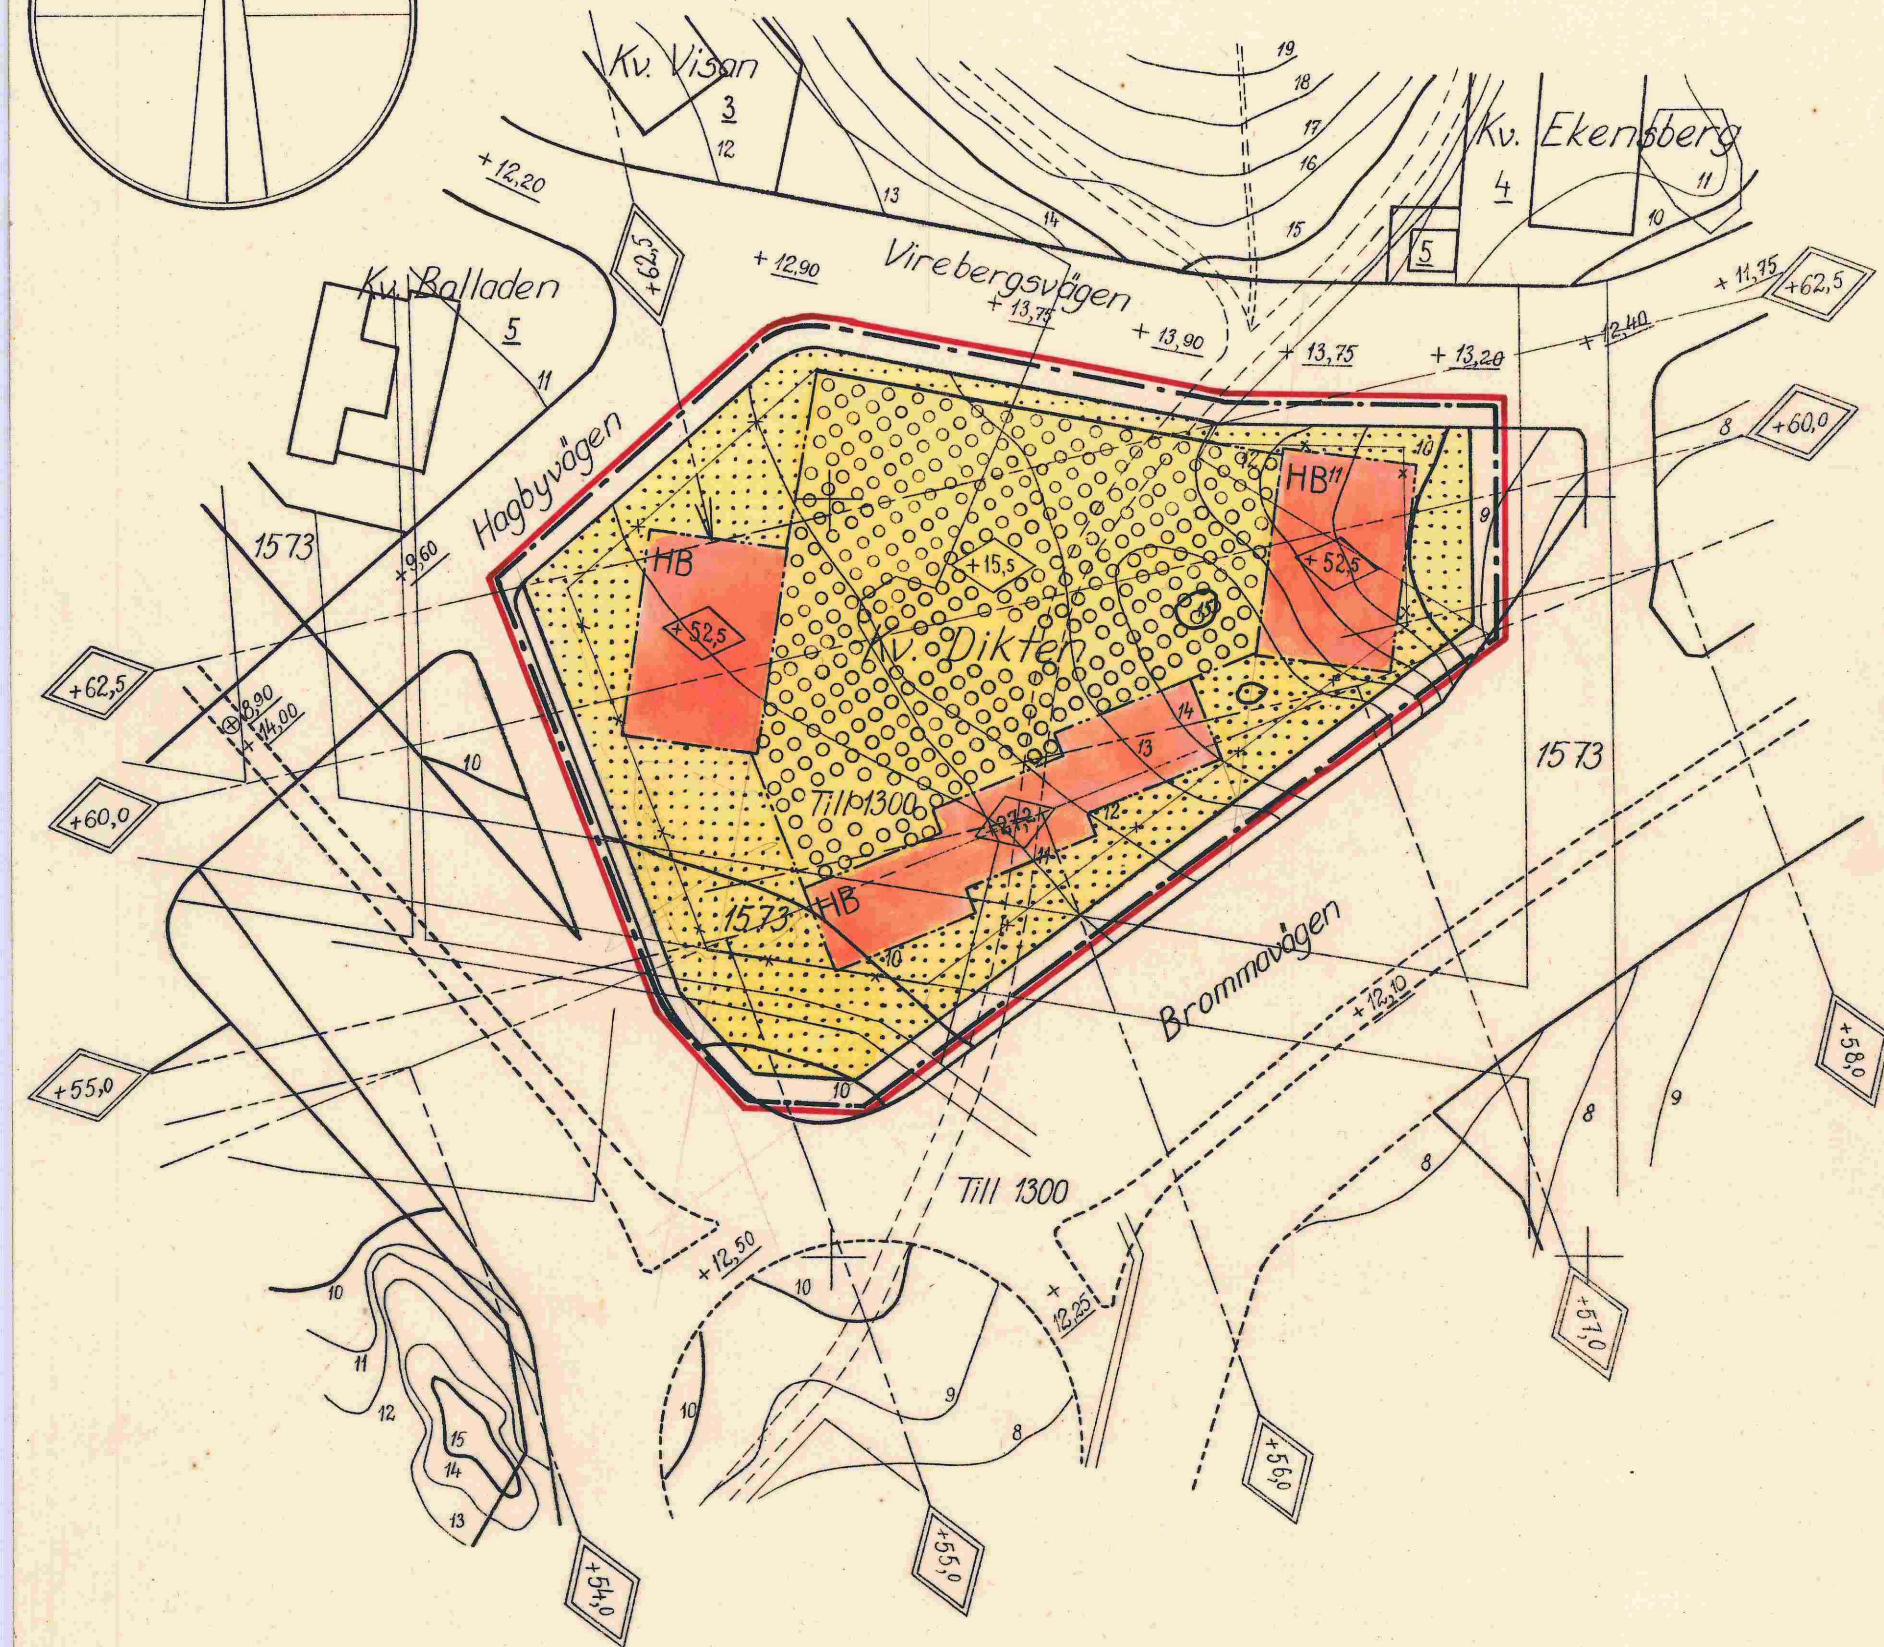
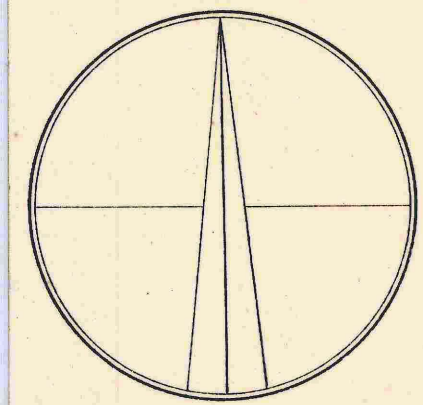
 Nivåkurvor

 Befintliga vägar

 3, 1573 Fastighetsbeteckningar

 Fastighetsgräns

0402/1956



Skala 1:1000



Likheten med originalet bestyrkes.

På Solna stads byggnadsnämnds vägnar

Johannes Back Ordförande
Omnia Jansson Sekreterare

RA 38/3