


Förslag till ändring av stadsplanen för
 kv. Korallen samt del av kv. Nyboda
 inom stadsdelen Råsunda
 i Solna kommun
 upprättat i oktober 1974

Arvid Järn
 Stadsarkitekt

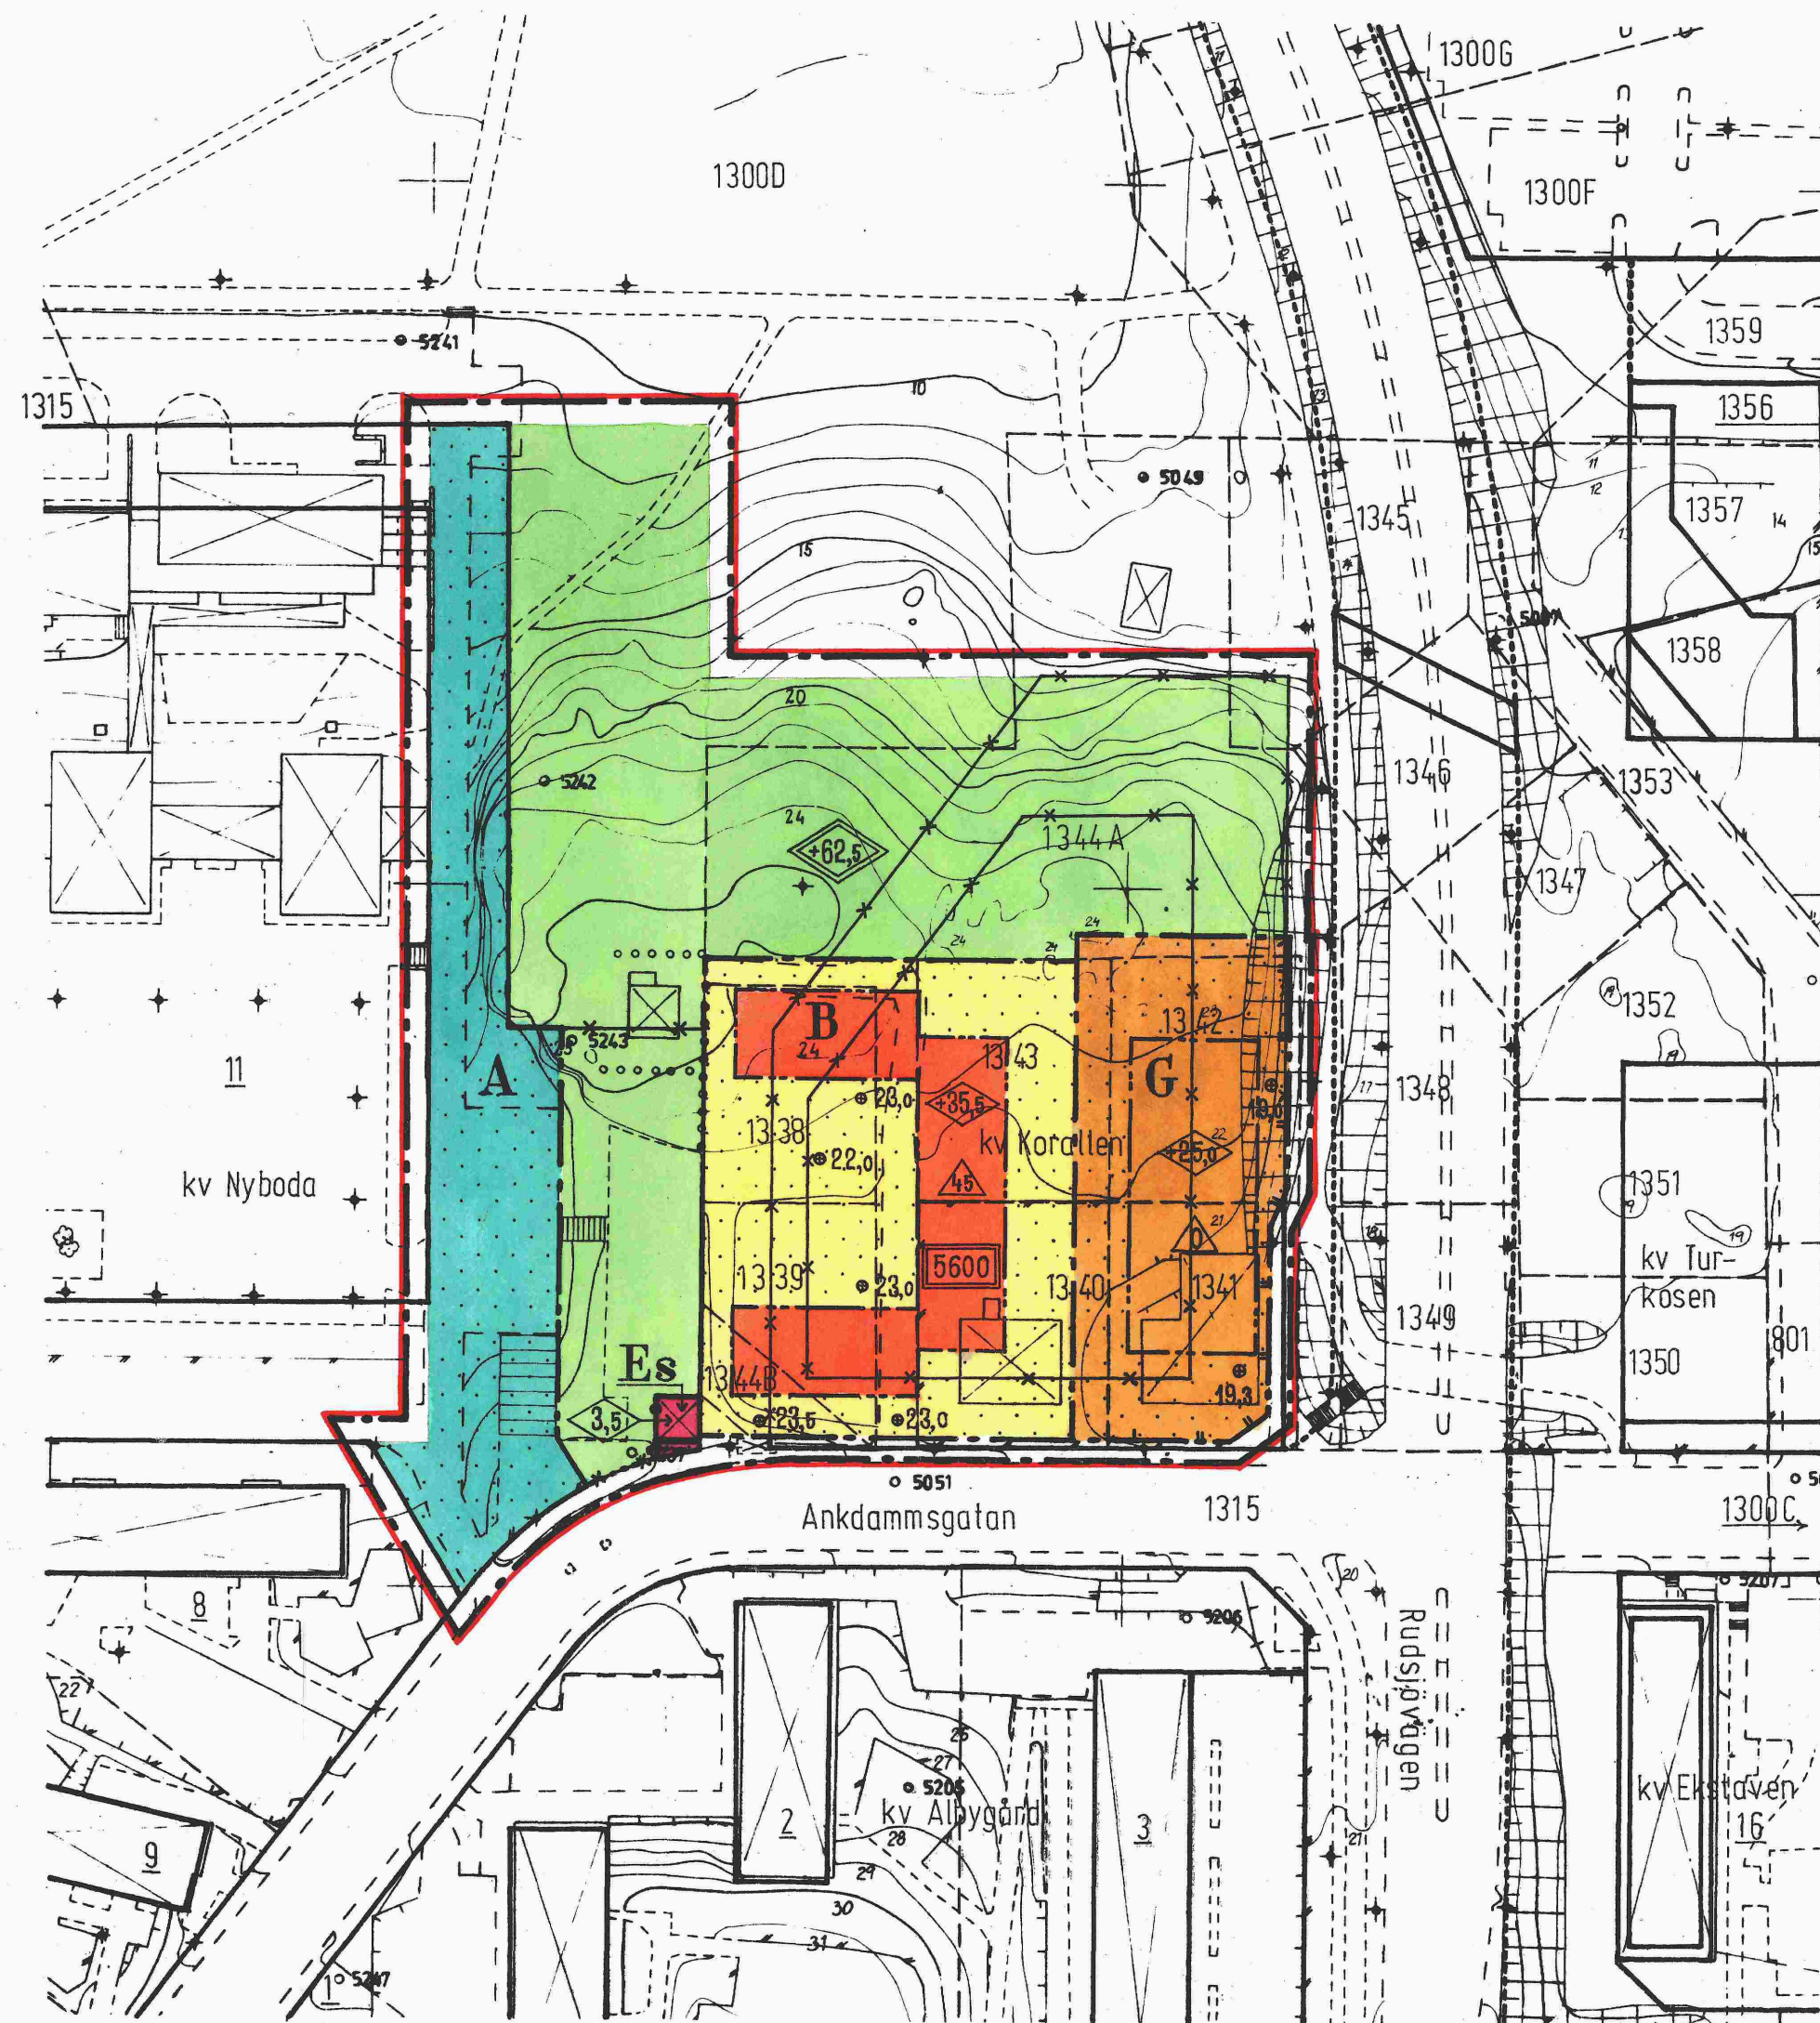

Stadsplanebeteckningar

- Linje belägen 3 m utanför det område förslaget avser
- Gällande områdes- och bestämmelsegräns
- Gällande områdes- och bestämmelsegräns avsedd att utgå
- Kvarters- och annan områdesgräns
- Bestämmelsegräns
- Gräns mellan gata och park ej avsedd att fastställas
- Gräns över vilken in- och utfart ej får anordnas
- Gräns med fasadrikt

- Allmän plats:
- Park

- Byggnadskvarter:
- A Område för allmänt ändamål
 - B Område för bostadsändamål
 - G Område för garageändamål

- Specialområde:
- Es Område för transformatorstation

- Mark som icke får bebyggas
- Byggnadshöjd
- Byggnadshöjd räknad från grundkartans nollplan
- Anger ett plan över vilket intet fast föremål får finnas.
- Höjden räknad från grundkartans nollplan
- Taks lutningsvinkel i grader
- Största tillåtna våningsyta
- Markhöjd


Grundkartebeteckningar

- B, 1350 Fastighetsbeteckningar
- Fastighetsgräns
- Staket
- Häck
- Slätt
- Stådmur
- Väg
- Byggnad
- Nivåkurvor

Är 1975-10-09 fastställdes denna stadsplaneändring på sätt länsstyrelsens beslut samma dag närmare utvisar, och må enligt 150 § 3 st. byggnadslagen talan icke fullföljas mot nämnda beslut, varför detsamma omedelbart vunnit laga kraft. Länsstyrelsen i Stockholms län som ovan. På tjänstens vägnar *Birgitta Aronsson*

Tillhör kommunfullmäktiges i Solna beslut 1975-08-25 § 160 , betygan

Helge Landgren
 stadssekreterare

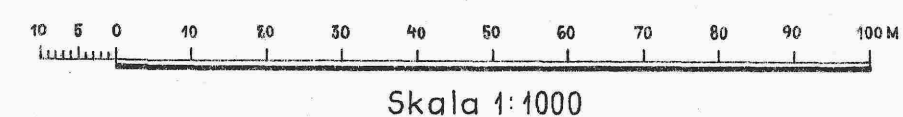

Grundkartan är upprättad på fotogrammetrisk väg. Byggnadernas begränsningslinjer utgöres av en horisontalprojektion av takens yttre kanter. Solna i oktober 1974

Göran Lijf
 Förretningslantmätare

Fastighetsindelningen redovisad den 16 april 1975.

0410/1975

RA 94/2 (571)