


Förslag till ändring av stadsplanen för kv. Turkosen

inom stadsdelen Råsunda
i Solna kommun
upprättat i oktober 1974

Arvid Jönsson
Stadsarkitekt

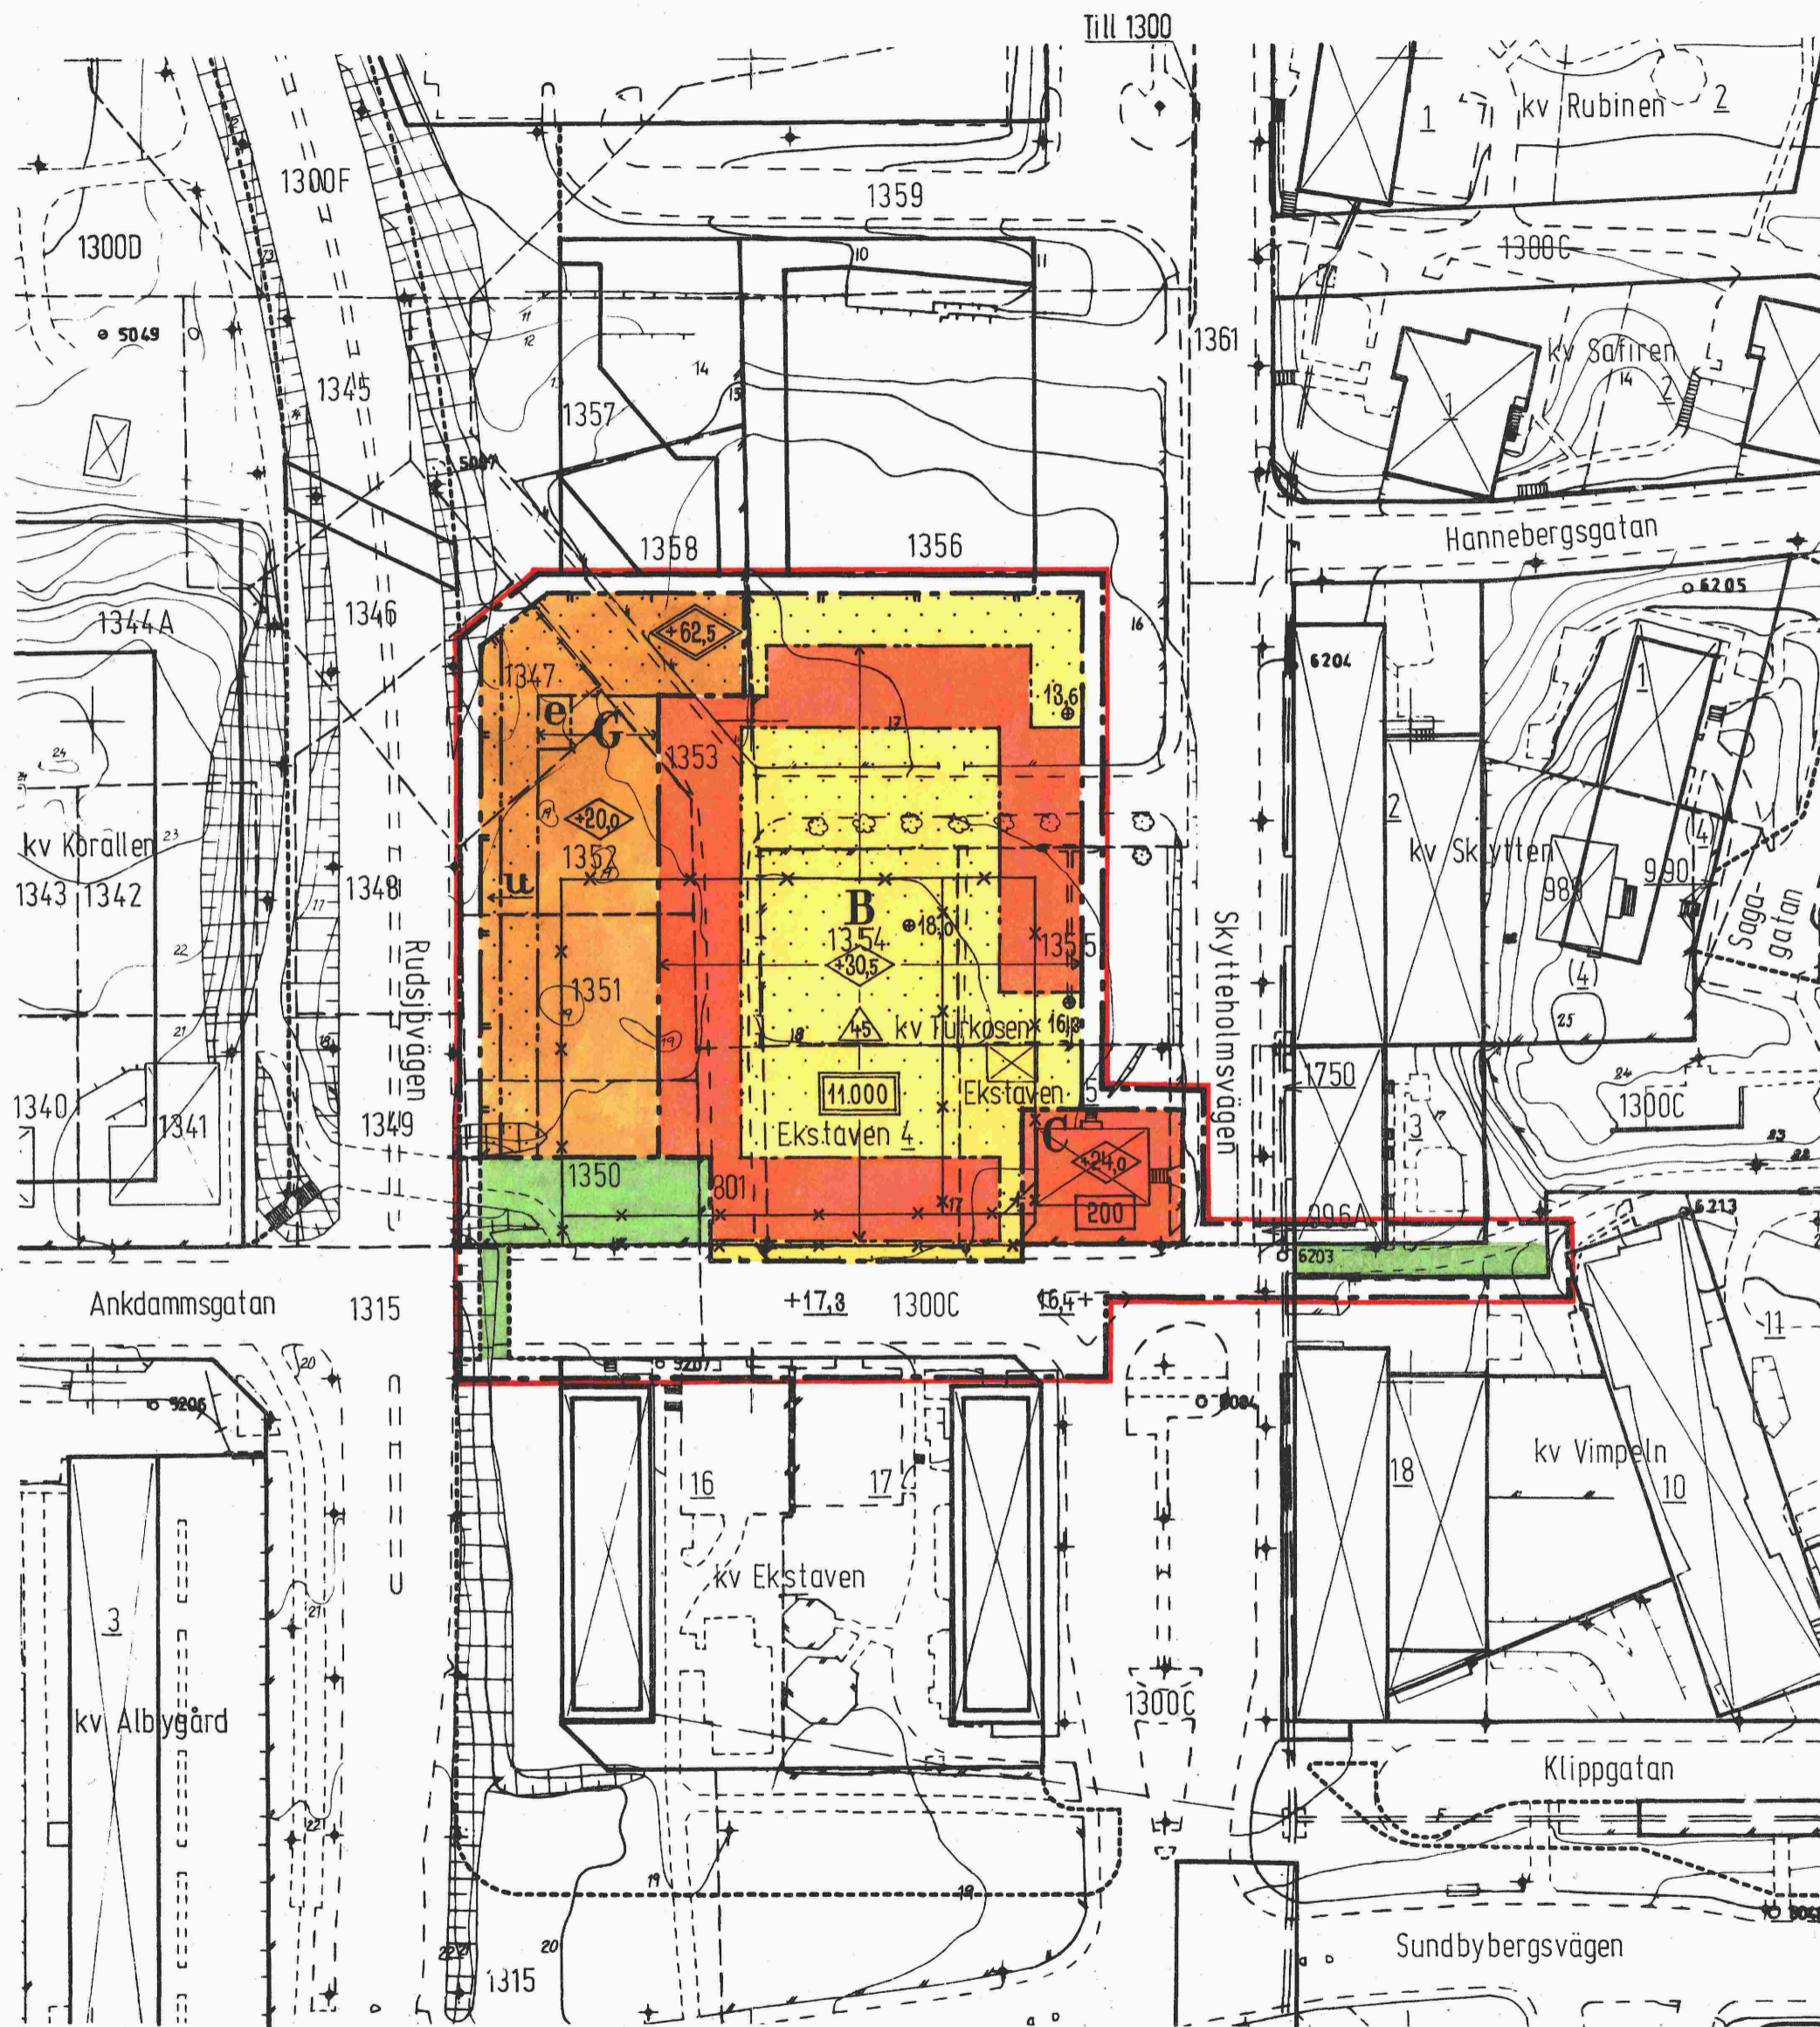

Stadsplanebeteckningar

- Linje belägen 3 m utanför det område förslaget avser
- Gällande områdes- och bestämmelsegräns
- Gällande områdes- och bestämmelsegräns avsedd att utgå
- Kvarters- och annan områdesgräns
- Bestämmelsegräns
- Gräns mellan gata och park ej avsedd att fastställas
- Gräns över vilken in- och utfart ej får anordnas

- Allmän plats:
- Gata
 - Park

- Byggnadskvarter:
- B Område för bostadsändamål
 - C Område för samlingslokaler
 - G Område för garageändamål

- Mark som icke får bebyggas
- e Område tillgängligt för transformatorstation
- u Mark tillgänglig för underjordiska ledningar
- Byggnadshöjd räknad från grundkartans nollplan
- Anger ett plan över vilket intet fast föremål får finnas.
- Höjden räknad från grundkartans nollplan
- Taks lutningsvinkel i grader
- Största tillåtna byggnadsyta
- Största tillåtna våningsyta
- Gällande gatuhöjd
- Markhöjd

Grundkartebeteckningar

- 2, 1351 Fastighetsbeteckningar
- Fastighetsgräns
- Staket
- Slänt
- Stödmur
- Byggnad
- Nivåkurvor

År 1975-10-20 fastställdes denna stadsplaneändring på sätt länsstyrelsens beslut samma dag närmare utvisar; och må enligt 150 § 3 st. byggnadslagen talan icke fullföljas mot nämnda beslut, varför detsamma omedelbart vunnit laga kraft. Länsstyrelsen i Stockholms län som ovan. På tjänstens vägnar Eva Söderlund


Grundkartan är upprättad på fotogrammetrisk väg.
Byggnadernas begränsningslinjer utgöres av en horisontalprojektion av takens yttre kanter.
Solna i september 1974

Arvid Jönsson
Förretningslantmätare

Fastighetsindelningen redovisad den 17 april 1975,

Tillhör kommunfullmäktiges i Solna beslut 1975-08-25 § 161 betygat

Helge Landgren
stadssekreterare

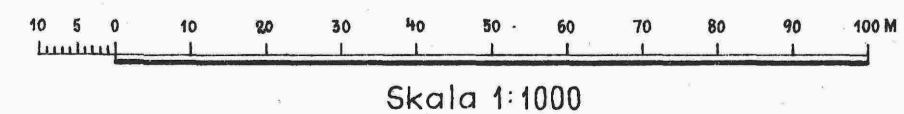

0413/1975