
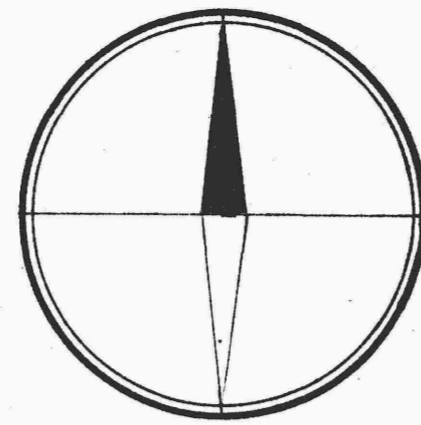


X=81 900

X=81 700

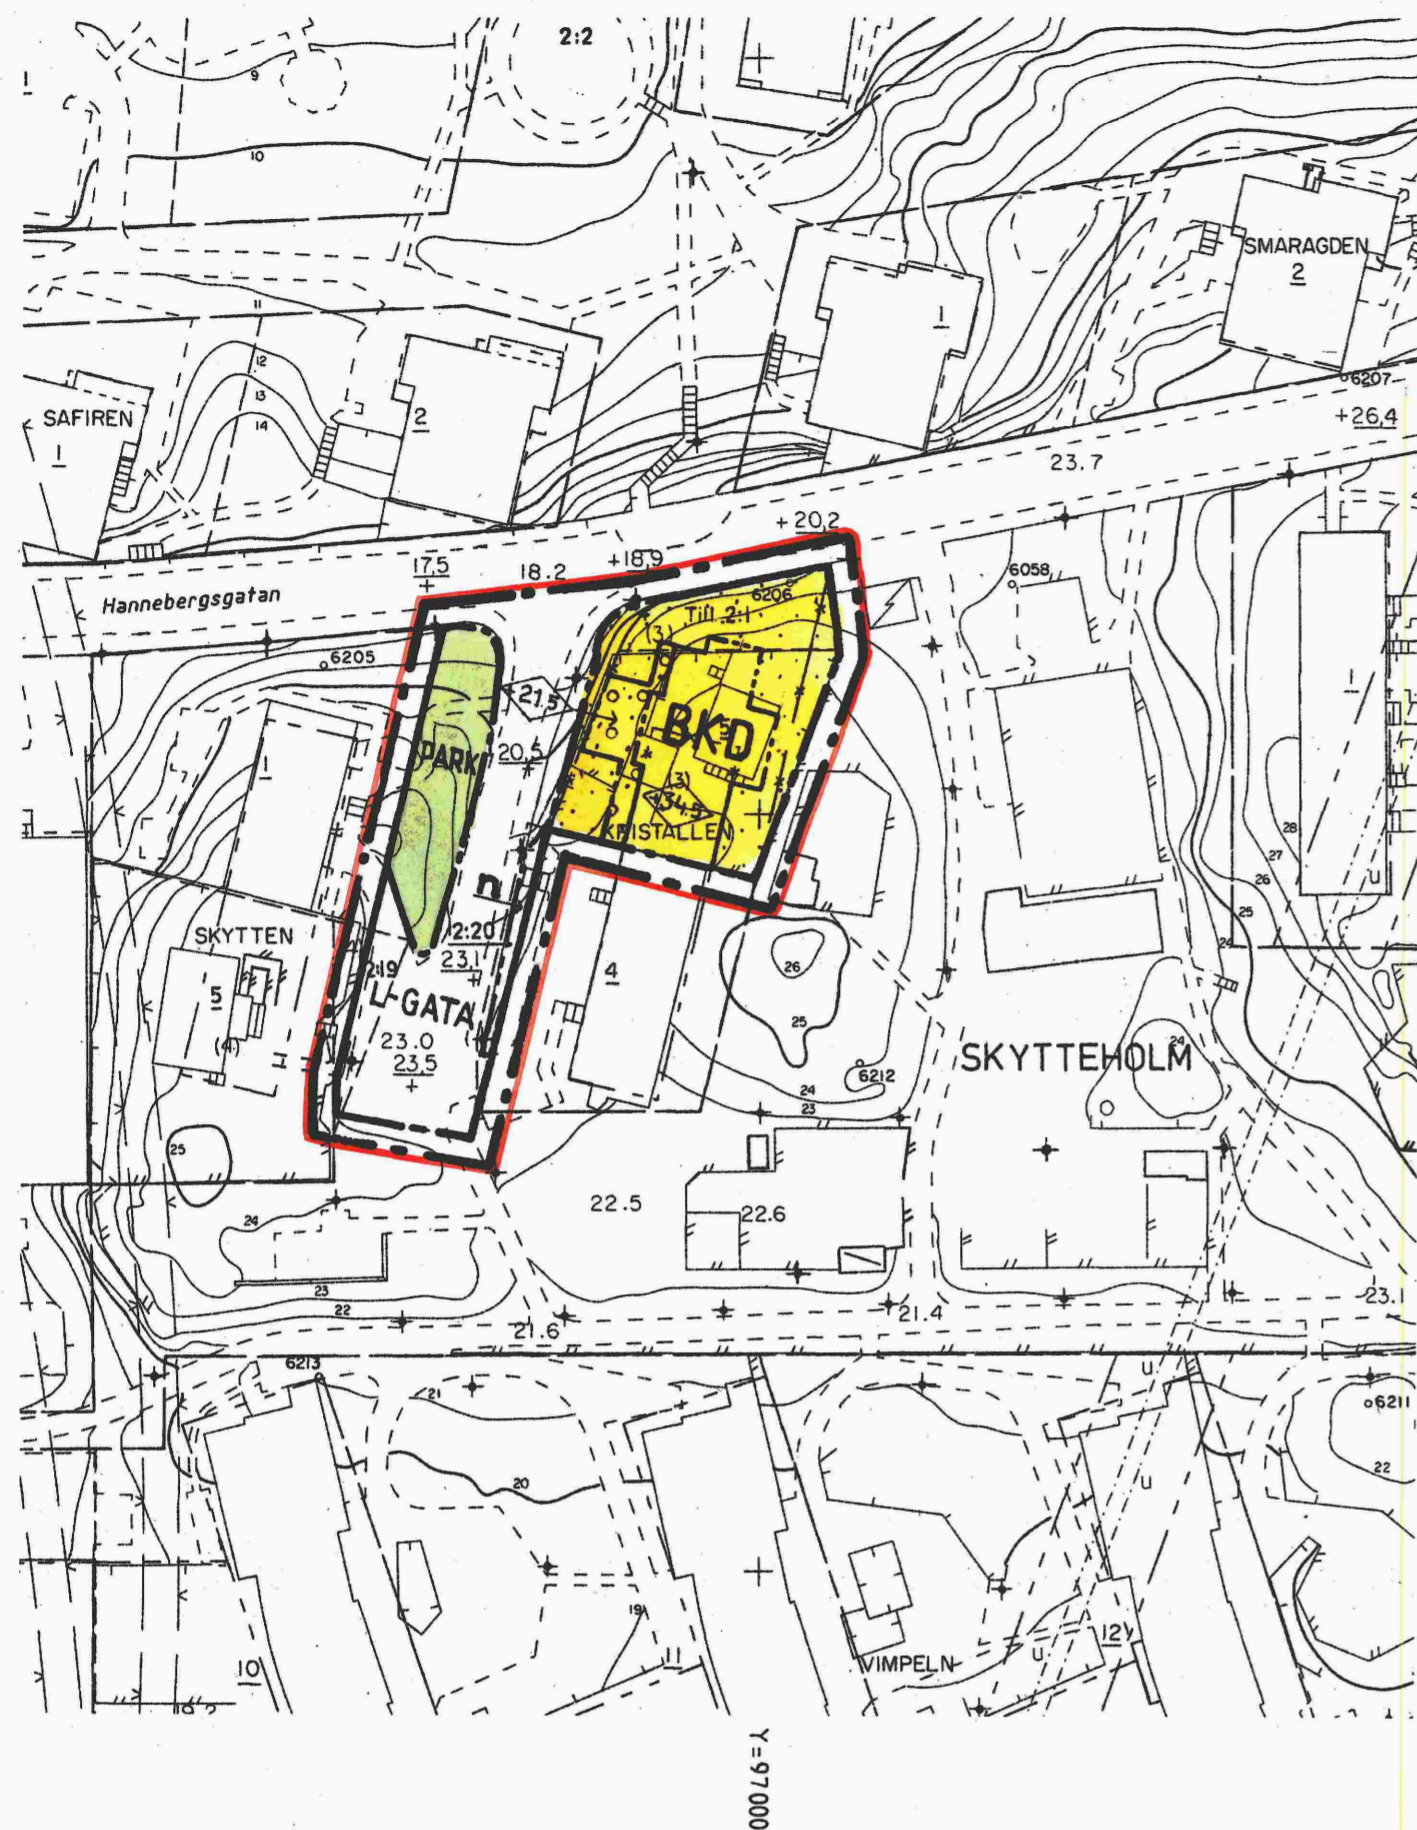

## PLANBESTÄMMELSER

Följande gäller inom områden med nedanstående beteckningar.  
Där beteckning saknas gäller bestämmelsen för hela planområdet.

### GRÄNSBETECKNINGAR

- Linje belägen 3m utanför planområdet
- Användningsgräns
- Gällande användningsgräns
- Egenskapsgräns
- Gällande egenskapsgräns
- Utgående gränser

### MARKANVÄNDNING

Endast angiven användning är tillåten

Allmän plats

L-GATA Gata som ingår i lokalnätet

PARK Parkområde

### Kvartersmark

BKD Bostäder med kontor i suterrängvåningen och daghem i plan 2

### BEGRÄNSNING AV MARKENS BEBYGGANDE

Marken får inte bebyggas

Marken får byggas över med planterbart bjälklag

### MARKENS ANORDNANDE

Gällande höjd

Plantering

### UTFORMNING; UTFÖRANDE; UTSEENDE

Högsta byggnadshöjd i meter över nollplanet

Höjd över nollplanet, ovanför vilken fast föremål inte får hindra flygtrafik

Största taklutning 30 grader

Fasaden skall utföras av puts

### ADMINISTRATIVA BESTÄMMELSER

Genomförandetiden är 5 år från den dag planen vunnit laga kraft

Detaljplan för del av KV. KRISTALLEN  
inom stadsdelen Skytteholm i Solna kommun  
upprättad i september 1989

*Per Linder*  
Per Linder  
Stadsarkitekt

*Lennart Eriksson*  
Lennart Eriksson

### ANTAGANDEHANDLING

Övriga handlingar

- Beskrivning
- Genomförandebeskrivning
- Illustration
- Samrådsredogörelse
- Fastighetsförteckning
- Utlåtande efter utställning

### BESLUT

Samråd BN 1989-09-27  
Godkänd BN 1990-02-14  
Antagen KF 1990-10-29  
Lagakraft 1990-11-26

### Grundkartan

Koordinatsystem ST 74  
Höjdsystem RH 00  
Mätclass II

Grundkartan upprättad av stads-  
mättningsavdelningen 1989-09-27

*Kjell Blomberg*  
Stadsingenjör

### BETECKNINGAR

- Fastighetsgräns
- Gällande användningsgräns enligt detaljplan
- Gällande egenskapsgräns enligt detaljplan
- Fastighetsbeteckningar
- Avvägd höjd. Gällande höjd enligt detaljplan.
- Polygonpunkt
- Rutnätspunkt
- Byggnad, begränsningstolinen utgörs av hustiv resp takkontur

