

PLANBESTÄMMELSER

Följande gäller inom områden med nedanstående beteckningar. Där beteckning saknas gäller bestämmelsen inom hela planområdet. Endast angiven användning och utformning är tillåten.

GRÄNSBETECKNINGAR

- Linje ritad 3 meter utanför planområdets gräns
- Gällande användningsgräns
- Gällande egenskapsgräns
- Användningsgräns
- Egenskapsgräns
- Utgående användningsgräns
- Utgående egenskapsgräns

ANVÄNDNING AV KVARTERSMARK

- Bostäder

BEGRÄNSNING AV MARKENS BEBYGGANDE

- Marken får inte bebyggas
- Marken skall vara tillgänglig för allmänna underjordiska ledningar
- Marken får byggas över med körbart bjaktag

MARKENS ANORDNANDE

- Ulfart får inte anordnas
- Befintliga träd får inte fällas


PLACERING, UTFORMNING, UTFÖRANDE

- Högsta byggnadshöjd i meter över nollplanet
- Höjd över nollplanet, ovanför vilken fast föremål inte får hindra flygtrafik

ADMINISTRATIVA BESTÄMMELSER

Genomförandetiden är 5 år från det att planen vunnit laga kraft

Den del av fastighetsplanen, akt 504/1961 som berör Albygård 3 upphör att gälla då detaljplanen vunnit laga kraft

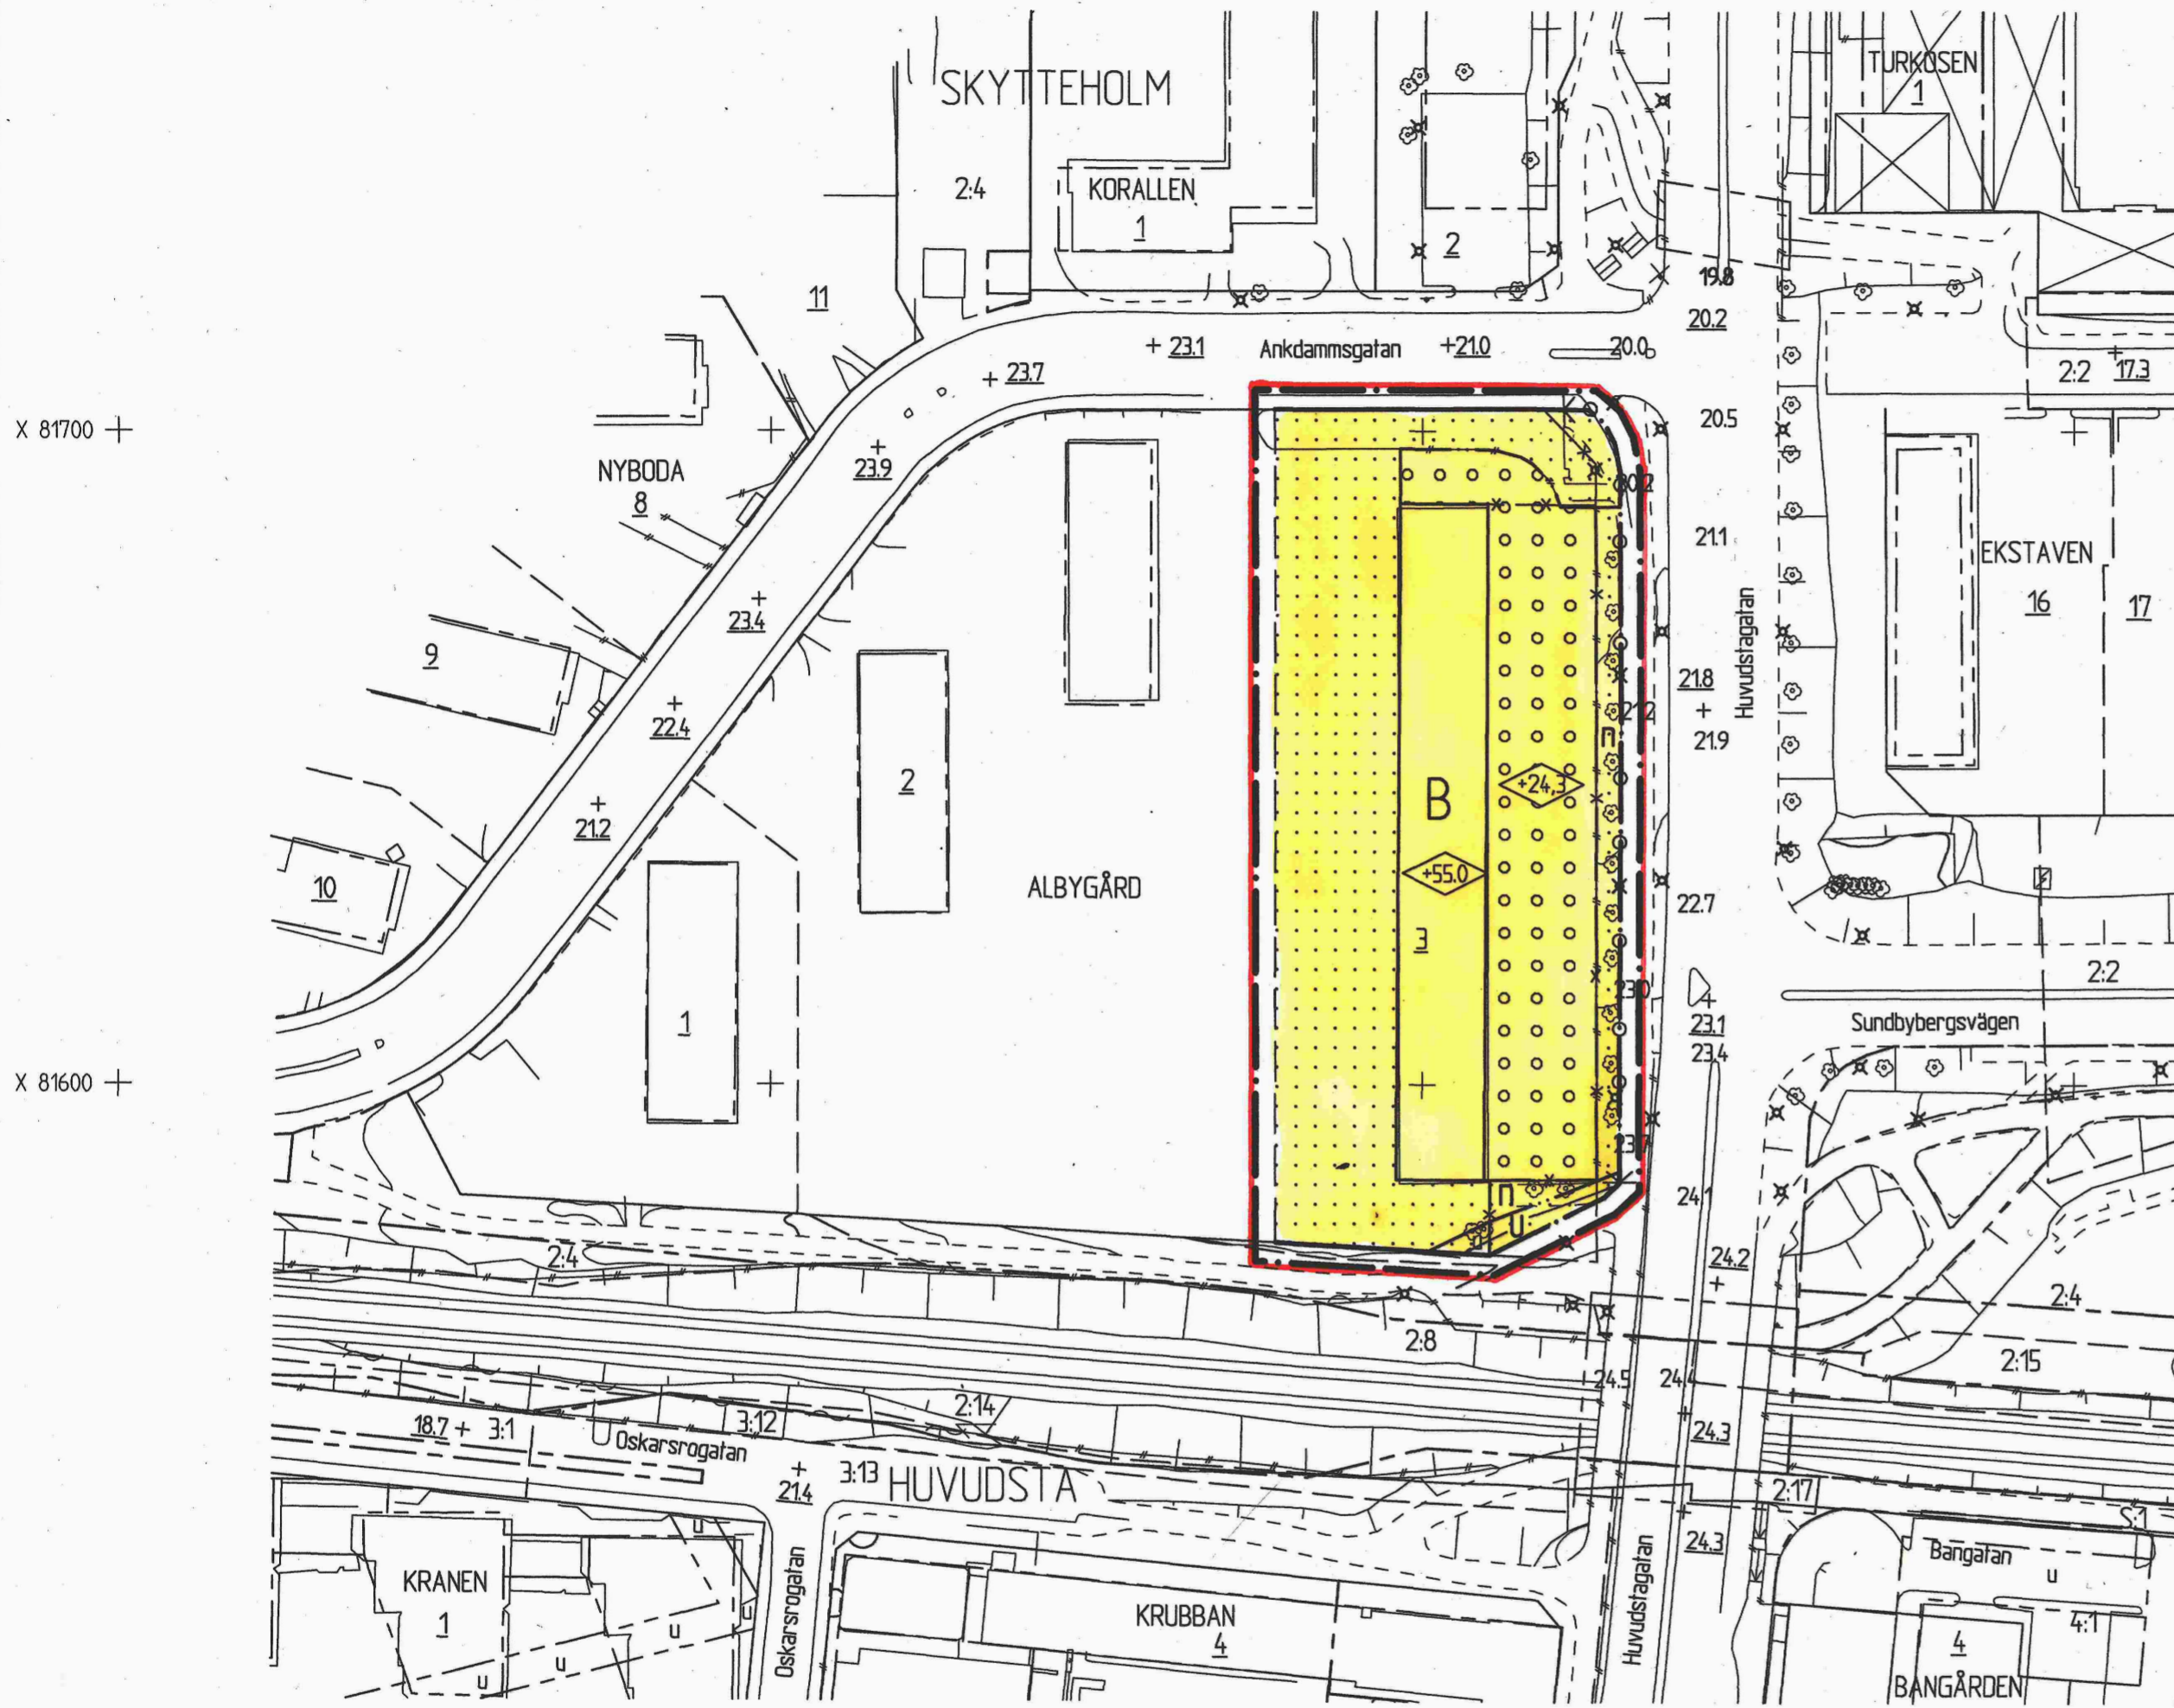

X 81700 +

X 81600 +

X 81500 +

Grundkarta

Koordinatsystem ST 74
Höjdsystem RH 00
Måtklass II

Grundkartan upprättad av stadsingenjörskontoret 1996-11-15

BETECKNINGAR

- Traktgräns
- Fastighetsgräns
- Användningsgräns
- Användningsgräns sammanfallande med fastighetsgräns
- Egenskapsgräns
- Gräns för ledningsrätt
- Fastighetsbeteckningar
- Avvägd höjd. Höjd enligt detaljplan
- Byggnad, begränsningstjärn utgår av takkontur
- Byggnad, begränsningstjärn utgår av hustiv
- Riktningssymbol

SK 16/2
Kjell Blomberg
Stadsingenjör

P96/1211

<p>ANTAGANDEHANDLING</p> <ul style="list-style-type: none"> Beskrivning Genomförandebeskrivning Samrådsredogörelse Illustrationskarta Fastighetsförteckning Utförande 			
<p>Detaljplan för del av</p>		<p>Beslutsdatum</p> <p>Bn godkännande</p>	<p>Sign</p>
<p>KV ALBYGÅRD m m inom stadsdelen Skytteholm</p>		<p>Antagande</p> <p>BN 1996-12-11</p>	<p>ku</p>
<p>upprättad i oktober 1996</p>		<p>Lagakraftvinnande</p> <p>1997-01-07</p>	<p>7.0.</p>
<p><i>Per Linder</i> Per Linder stadsarkitekt</p>		<p><i>Marina Karlsson</i> Marina Karlsson karttekniker</p>	
<p>Skala 1:1000</p> <p>0 10 20 30 40 50 100 150</p>			