


X 84100 +

X 84000 +

Y 97200

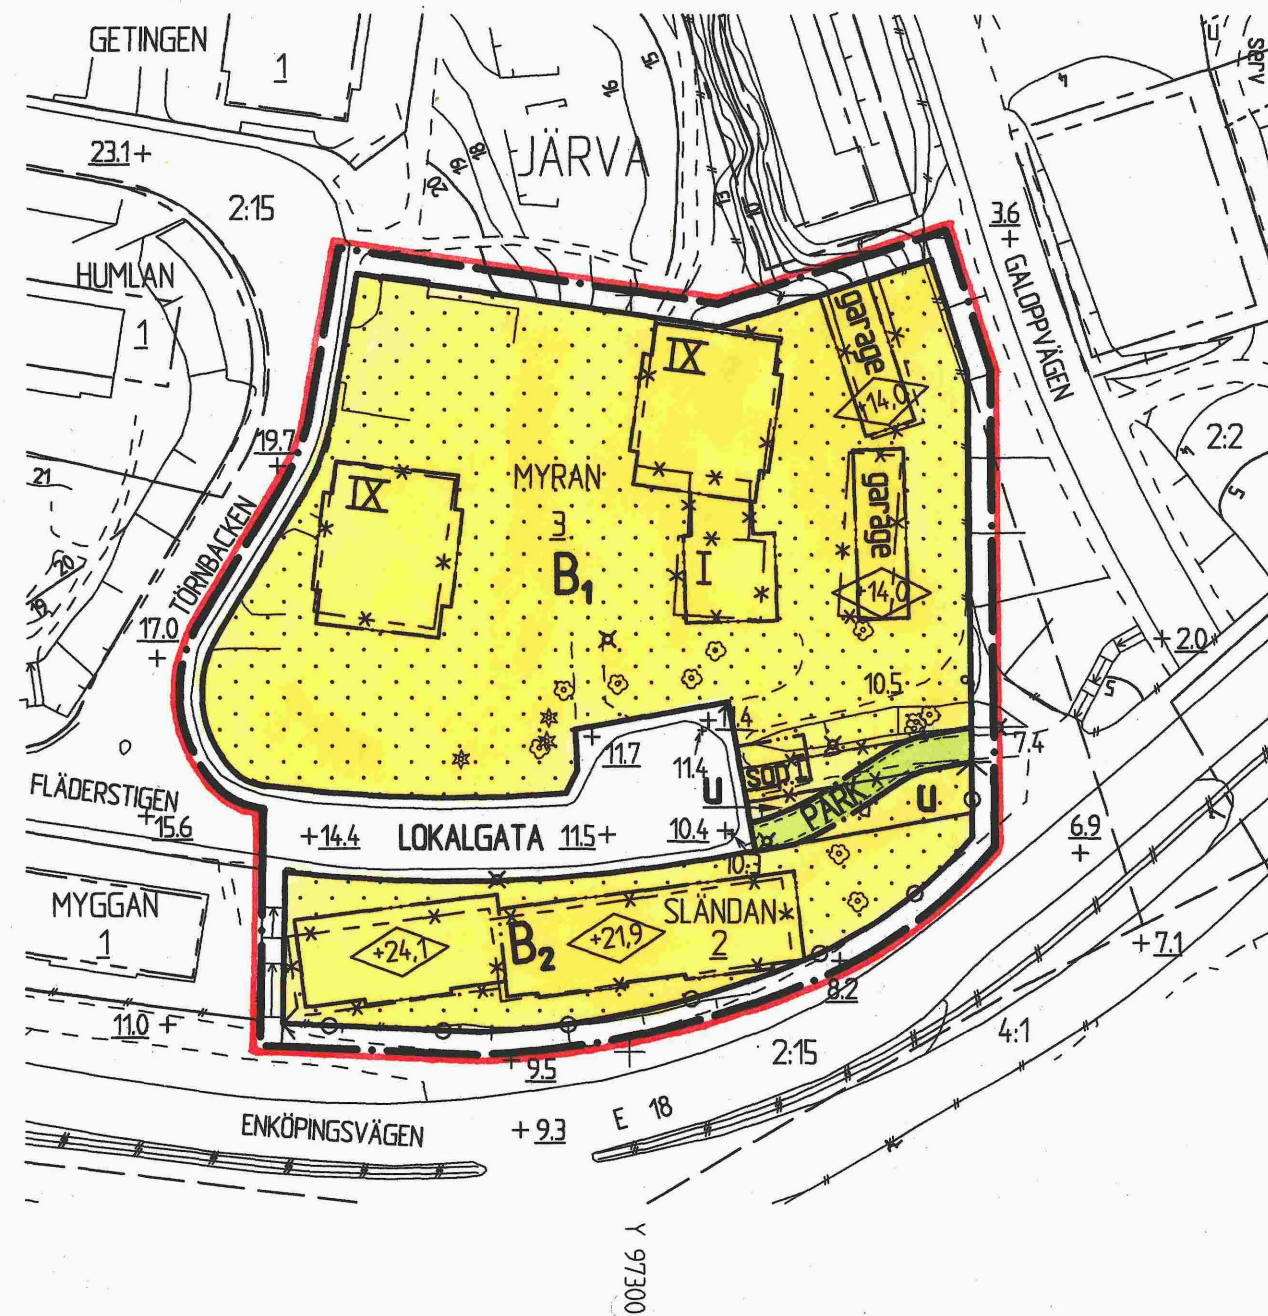

**Grundkarta**

Koordinatsystem ST 74  
Höjdsystem RH 00  
Måtklass II

Grundkartan upprättad av stadsingenjörskontoret 1996-11-19

*Kjell Blomberg*  
Kjell Blomberg  
Stadsingenjör

**BETECKNINGAR**

- — — — — Fastighetsgräns
- — — — — Användningsgräns
- — — — — Användningsgräns sammanfallande med fastighetsgräns
- — — — — Egenskapsgräns
- - - - - Gräns för servitutsområde
- 4:1 3 Fastighetsbeteckningar
- 0.0 +0.0 Avvägd höjd. Höjd enligt detaljplan
- Byggnad, begränsningslinjen utgörs av fakkontur
- + Rutmätspunkt

**PLANBESTÄMMELSER**

Följande gäller inom områden med nedanstående beteckningar. Där beteckning saknas gäller bestämmelsen inom hela planområdet. Endast angiven användning och utformning är tillåten.

**GRÄNSBETECKNINGAR**

- — — — — Linje ritad 3 meter utanför planområdets gräns
- — — — — Användningsgräns
- — — — — Gällande användningsgräns
- \* - \* - \* Utgående användningsgräns
- — — — — Egenskapsgräns
- — — — — Gällande egenskapsgräns
- \* - \* - \* Utgående egenskapsgräns

**ANVÄNDNING AV ALLMÄN PLATS**

- PARK** Parkområde med gång- och cykelväg
- LOKALGATA** Lokaltrafik

**ANVÄNDNING AV KVARTERSMARK**

- B<sub>1</sub>** Bostäder, bostadvåningen får användas för boende- eller områdesservice
- B<sub>2</sub>** Bostäder, suterrängvåning får användas för boende- eller områdesservice

**UTFORMNING AV ALLMÄN PLATS**

- +0.0 Föreskriven höjd över nollplanet

**BEGRÄNSNING AV MARKENS BEBYGGANDE**

- Marken får inte bebyggas
- u Marken skall vara tillgänglig för allmänna underjordiska ledningar

**MARKENS ANORDNANDE**

- sop Byggnad för källsortering av sopor
- garage Garage får anordnas
- ⊖ ⊖ ⊖ Utfart får inte anordnas

**PLACERING, UTFORMNING, UTFÖRANDE**

- ◊ Högsta byggnadshöjd i meter över nollplanet
- II Högsta antal våningar

**ADMINISTRATIVA BESTÄMMELSER**

Genomförandetiden är 5 år från den dag planen vunnit laga kraft  
Fastighetsplanerna, akt 503/68 och 504/68 upphör att gälla då detaljplanen vunnit laga kraft

**ILLUSTRATIONER**

- - - - - Illustrationslinje

|   |  |  |             |
|---|--|--|-------------|
| <p>Detaljplan för</p>   |  | <p><b>ANTAGANDEHANDLING</b></p> <ul style="list-style-type: none"> <li>■ Beskrivning</li> <li>■ Genomförandebeskrivning</li> <li>□ Samrådsredogörelse</li> <li>□ Illustrationskarta</li> <li>■ Fastighetsförteckning</li> <li>■ Utfåtande</li> </ul> |             |
| <p><b>KV MYRAN och SLÄNDAN</b><br/>inom stadsdelen Järva i Solna</p>                                      |  | <p>Beslutsdatum<br/>En godkännande</p>   | <p>Sign</p> |
| <p>upprättad i oktober 1996</p>   |  | <p>Antagande<br/>BN 1996-12-11</p>   | <p>13.</p>  |
| <p><i>Per Linder</i>      <i>Inga Borja</i><br/>Per Linder stadsarkitekt      Inga Borja plantekniker</p> |  | <p>Lagakraftvinnande<br/>1997-01-07</p>  | <p>13.</p>  |
| <p>Skala 1:1000</p>   |  | <p>0 10 20 30 40 50 100 150</p>  |             |

P96/1211/1

E8 JA52/2