


Förslag till ändring av stadsplanen
för del av stadsdelen Bergshamra
Kv. Forellen

i Solna stad, upprättat i mars 1954

S. P. Hagberg
Stadsarkitekt

Arvid Järn
Stadsplanearkitekt

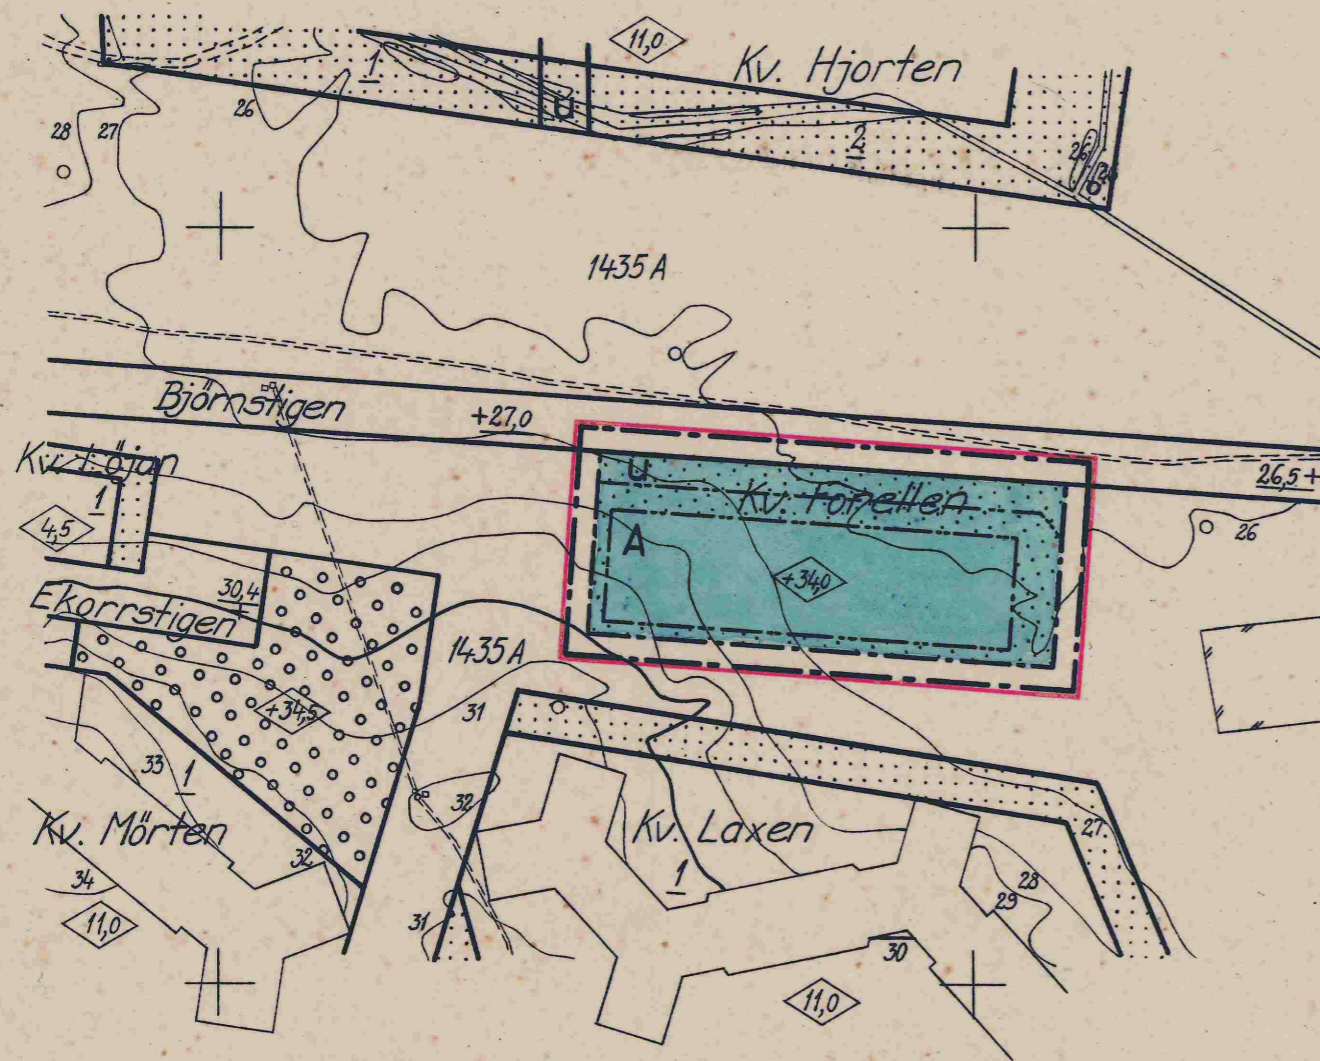





År 1954 den 4 juni fastställdes denna stadsplaneändring på sätt länsstyrelsens beslut samma dag närmare utvisar; och må enligt 150 § 3 st. byggnadslagen talan icke följäs mot nämnda beslut, varför detsamma omedelbart vunnit laga kraft, betygar, Stockholm å landskansliet som ovan.

Tillhör stadsfullmäktiges i Solna beslut den 29/3 1954, § 73, betygar:


Johannes Back
Ordförande


På tjänstens vägnar:
Bengt Sandberg


Beteckningar:


-  Linje belägen 3m utanför det område förslaget avser
-  Gällande gatugräns
-  Kvartersgräns
-  Bestämmelsegräns


Byggnadskvarter

 A Område för allmänt ändamål


 Mark som icke får bebyggas

  U " tillgänglig för underjordiska ledningar


 +0,0 Byggnadshöjd räknad från Stockholms stads nollplan

  1 1435A Fastighetsbeteckning

 Nivåkurvor

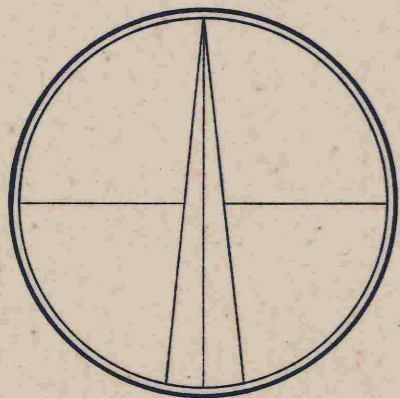

Skala 1:1000

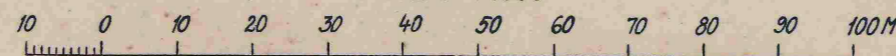

BA 12/3

0412/1954

Likheten med originalet bestyrkes.
På Solna stads byggnadsnämnds vägnar:

Johannes Back
Ordförande

Arvid Järn
Sekreterare