

Förslag till ändring och utvidgning av stadsplanen för område kring Bergshamra alle- varvid beröres kv. Bladet, Fröet och Kolonien samt tillkommer kv. Gräset, Klöver, Kornet, Rågen, Strådet och Vetet inom stadsdelen Bergshamra i Solna kommun upprättat i maj 1985 och reviderat i september 1985

*Anders Petersen*  
Stadsarkitekt

*Peter Linder*  
Stadsplanarkitekt

- Stadsplanebeteckningar**
- Stadsplanegräns belägen 3m utanför fastställelseområdet
  - Gällande områdesgräns avsedd att behållas
  - Gällande bestämmelsegräns avsedd att behållas
  - - - Gällande områdesgräns avsedd att utgå
  - - - Gällande bestämmelsegräns avsedd att utgå
  - Områdesgräns
  - Bestämmelsegräns
  - Uffartsförbud. Tvärsträck med pil markerar förbudets slut
  - - - Gräns mellan gata och park ej avsedd att fastställas
  - - - Illustrationslinje


- Allmän plats:**
- Gata
  - Park
  - Gatuplantering ej avsedd att fastställas

- Byggnadskvarter:**
- B Bosträder
  - G Garage
  - H Handel
  - HI Kontor

- Speciellområden:**
- T Trafikområde, tunnelbana
  - Es Transformatorstation

- Mark för byggnad under markplanet
- Mark som inte får bebyggas
- Mark för uthus och dylikt
- Terrassbyggnad
- a Transformatorstation
- b Gångbro
- el Säkerhetsområde för högspänningsledning
- q Särskild miljöhänsyn, befintlig bebyggelse
- x Ledningsområde
- x Mark tillgänglig för allmän gångtrafik
- 0.0 Gällande gatuhöjd
- (+0.0) Gällande gatuhöjd avsedd att utgå
- 0.0 Gatuhöjd
- ⊙ Skyddszon för tunnelbana, lägsta schaktningdjup
- ⊙ Byggnadshöjd räknad från grundkartans nollplan
- ⊙ Största tillåtna bruttoarea för våning ovan mark
- ⊙ Antal våningar
- ⊙ Område där enligt planbeskrivning fordras särskild uppmärksamhet med hänsyn till buller
- ⊙ 0.0 Markhöjd

- Grundkartebeteckningar**
- 3:2 z Fastighetsbeteckningar
  - Fastighetsgräns
  - Gällande områdesgräns enligt stadsplan
  - Gällande bestämmelsegräns enligt stadsplan
  - Staket
  - Häck
  - Slänt
  - E Högspänningsledning
  - Tunnelbana
  - Väg
  - Byggnad
  - Nivåkurvor
  - 0.0 Avvägd gatuhöjd
  - o Polygonpunkt
  - + Rutnätspunkt

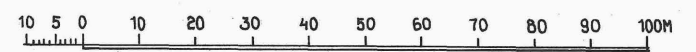

Skala 1:1000

Gräns för område som enligt byggnadsnämndens beslut den 4 september 1985, § 297 föreslås undantaget från fastställelse

Koordinatsystem ST 74  
Höjdsystem RH 00  
Måtklass II

Godkänd ur sekretessynpunkt för spridning.  
Statens lantmäteriverk 1978-02-13

Grundkartan är upprättad på fotogrammetrisk väg.  
Byggnadernas begränsningslinjer utgöres av huslinjen.  
Solna i oktober 1984. Reviderad i mars 1985.

Tillhör kommunfullmäktiges i Solna beslut den 25 november 1985  
§ 159, 1 betygan  
Gösta Andersson  
stadssekreterare

År 1986-03-13 fastställdes denna ändring av stadsplan på sött länsstyrelsens beslut samma dag närmare utvisar, Länsstyrelsen i Stockholms län som ovan, På tjänstens vägnar  
A. Öhrn