

Tillhör Kungl. Majts beslut
den 9 februari 1945
(underlag se Kungl. Majts brev)
Stockholms Kommunikationsdepartement
Exekutivt

Anton Östlund
Ordförande.

Tillhör Kungl. Majts beslut
den 9 februari 1945
(underlag se Kungl. Majts brev)
Stockholms Kommunikationsdepartement
Exekutivt
C. T. v. Fässle

Förslag till ändring av stadsplanen för
Kv. Anhalten, Facklan,
Formen, Fortet och Fåran
inom stadsdelen Hagalund i Solna stad
upprättat i juni 1944 av

Olaf Delerup
Stadsarkitekt.

(Östra Frösunda)

Brahelund 6'

Råsundavägen


Stöttsvägen

Carl Thunbergsvägen

Hagavägen


Stockholms Stads Kyrkogård 11

I Kungl. Majts beslut angivna linjer

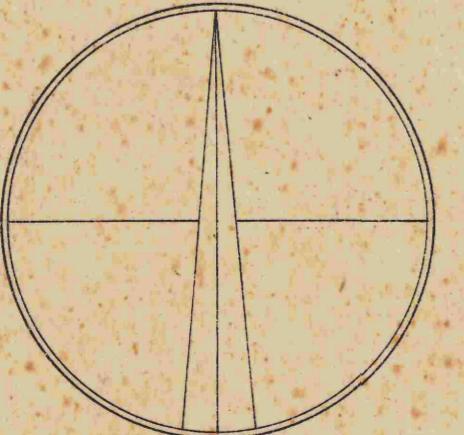

Skala 1:1000

10 0 10 20 30 40 50 60 70 80 90 100 m

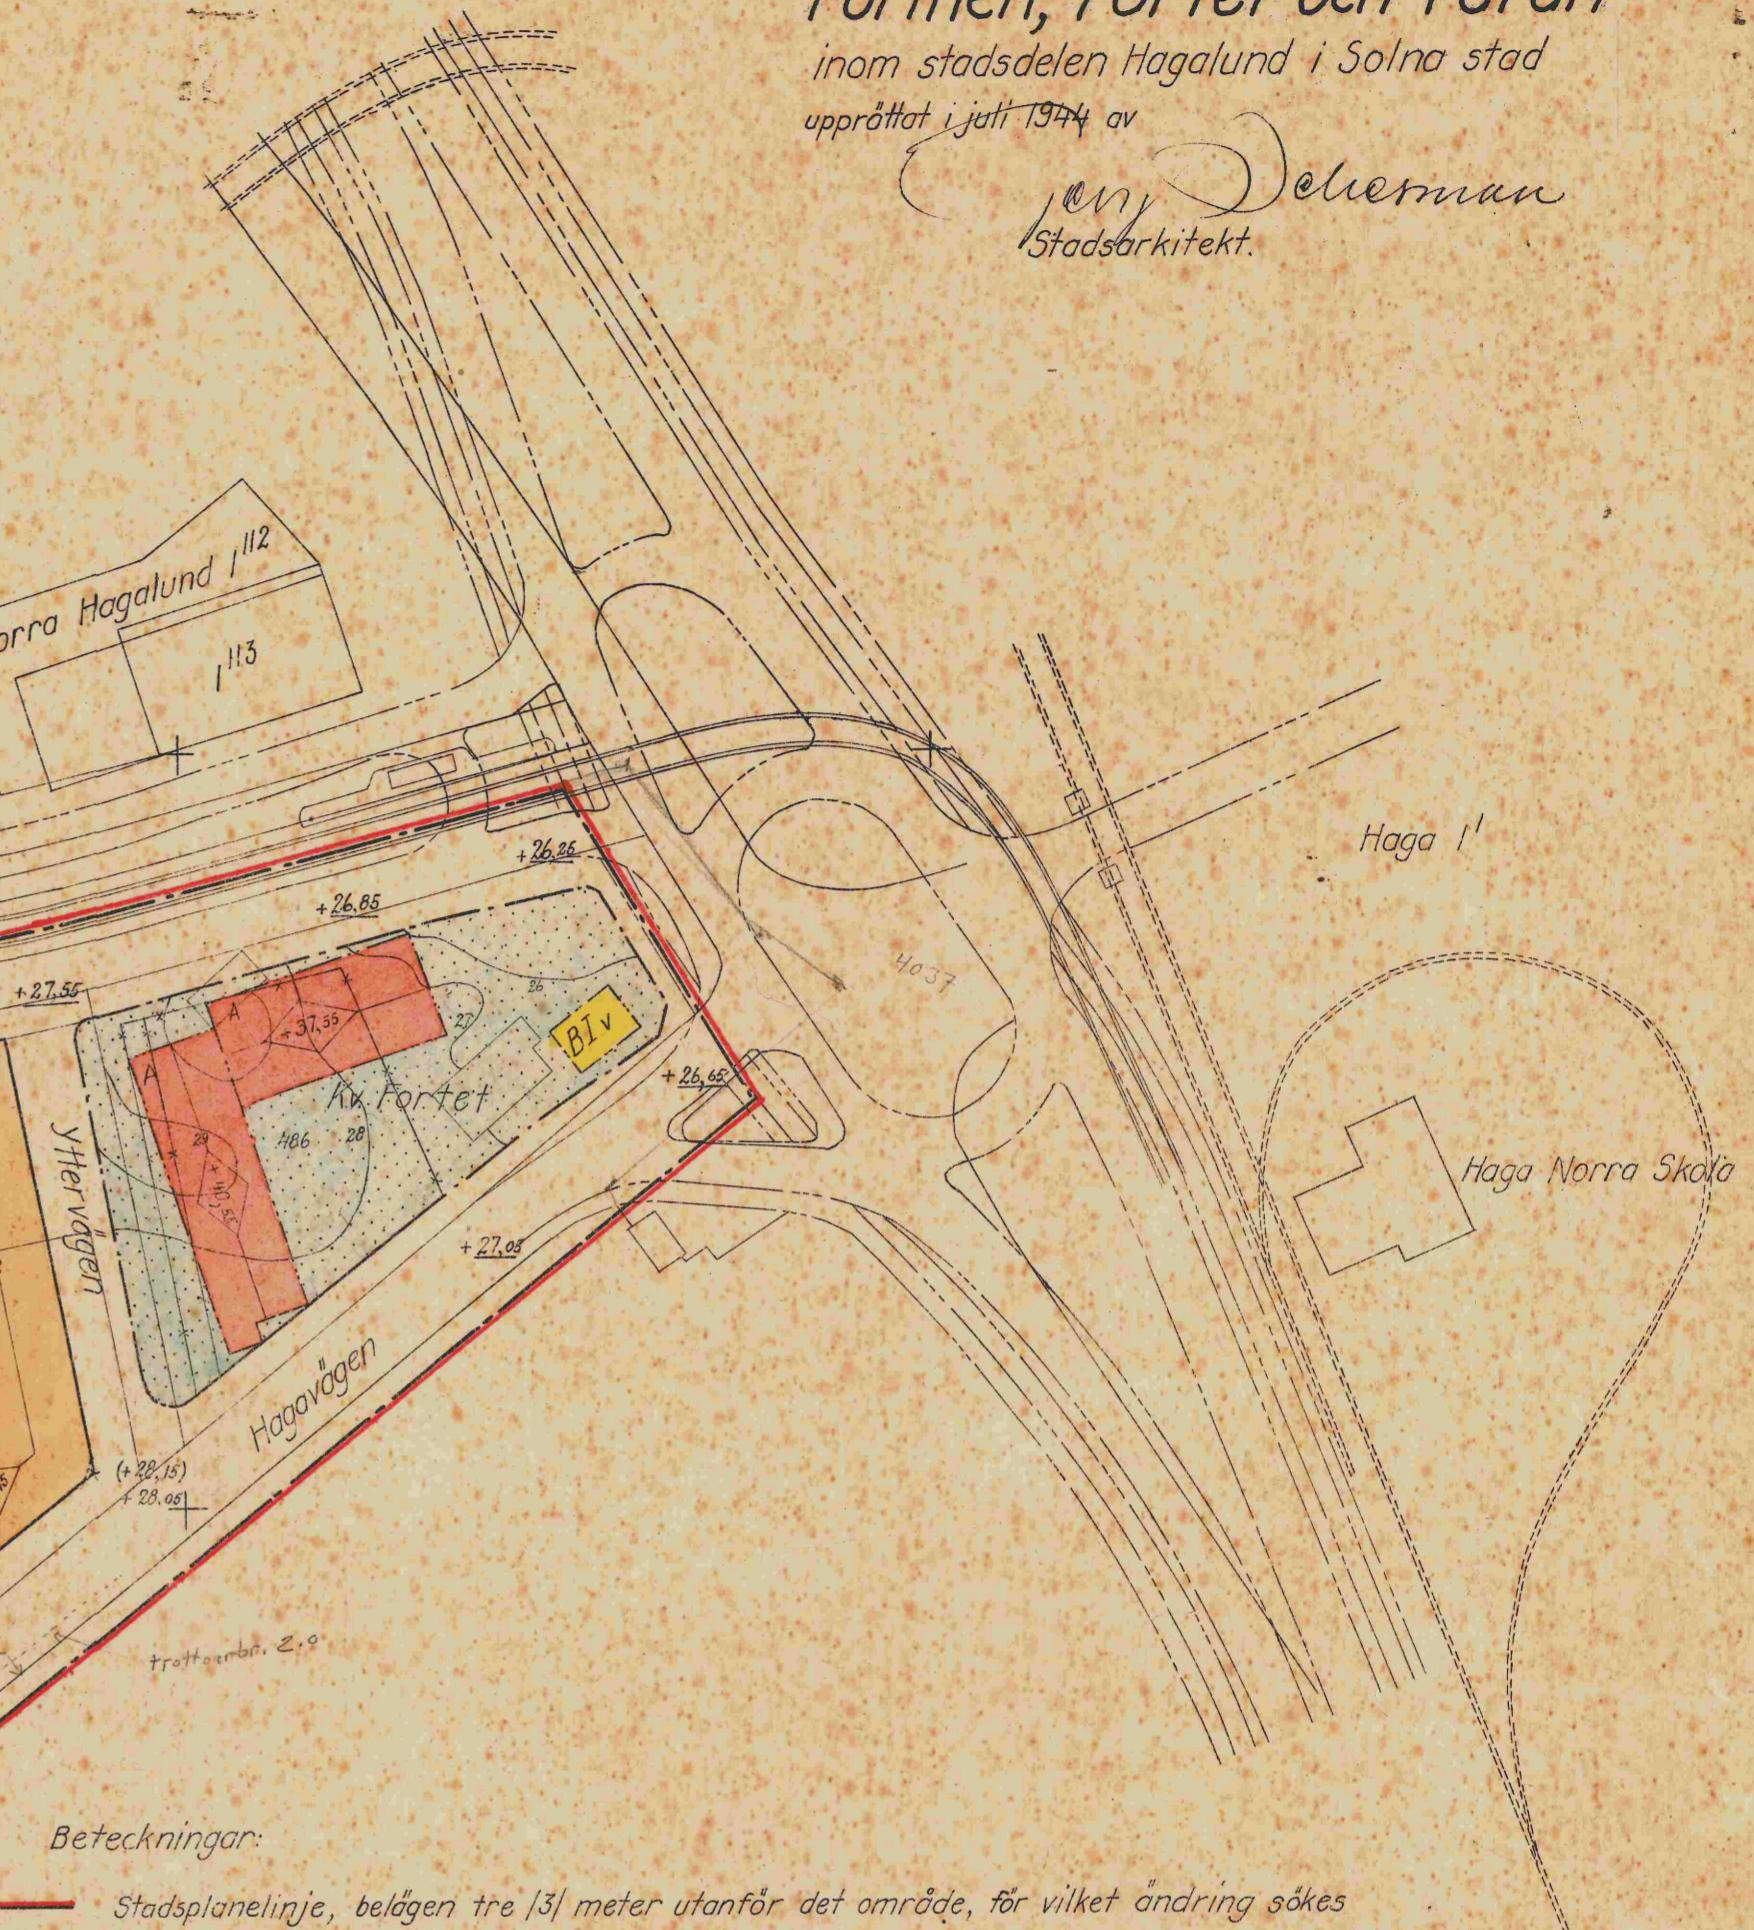

Beteckningar:

- Stadsplanelinje, belägen tre [3] meter utanför det område, för vilket ändring sökes
- Gällande stadsplanelinje avsedd att bibehållas
- * " " " utgå
- - - Föreslagen kvartersgräns
- - - bestämmelsegräns
- - - Ågoräns
- - - Illustrationslinje
- - - Befintlig spårväg
- - - Föreslagen spårväg
- A Kvartersmark för allmänt åndamål
- B bostadsåndamål
- BS industriåndamål
- J terrass- och gördsöverbyggd gård
- BS planterad överbyggd gård som icke för bebyggas
- Park och plantering, allmän plats
- Gällande gatuhöjd i meter över havets medelvattenyta
- (+ 0,0) avsedd att utgå
- + 0,0
- + 0,0 Högsta tillåtna byggnadshöjd i meter över havets medelvattenyta
- I Tomt- resp. stadsägarnummer
- IV Tillåtet värningsantal
- Nivåkurvor i meter över havets medelvattenyta
- Befintliga byggnader