

Förslag till ändring av stadsplanen för  
**Brahevägen och Carl Thunbergsvägen**  
 inom stadsdelen Hagalund i Solna stad  
 upprättat i mars 1962

*Bo Ljungberg*  
 Stadsplanearkitekt

År 1962 den 6 augusti fastställdes denna stadsplaneändring på sätt länsstyrelsens beslut samma dag närmare utvisar; och må enligt 150 § 3 st. byggnadslagen talan icke fullföljas mot nämnda beslut, varför detsamma omedelbart vunnit laga kraft, betygar, Stockholm å landskansliet som ovan.


På tjänstens vägnar:  
 Bo Ljungberg

Tillhör byggnadsnämndens i Solna beslut den 7.6 1962, § 203, betygar:


Svein Nyreröd  
 Sekreterare

Beteckningar:

- Linje belägen 3m utanför det område förslaget avser
  - Gällande områdesgräns
  - Gällande områdesgräns avsedd att utgå
  - Gatu- och kvartersgräns
  - Gräns mellan gata och park ej avsedd att fastställas
- Allmän plats:
- Gata
  - Park
- +0.0 Gällande gatuhöjd  
 (+0.0) Gällande gatuhöjd avsedd att utgå  
 +0.0 Gatuhöjd
- Fastighetsgräns
  - 1, 486N, kz Fastighetsbeteckningar
  - Befintlig byggnad
  - Nivåkurvor

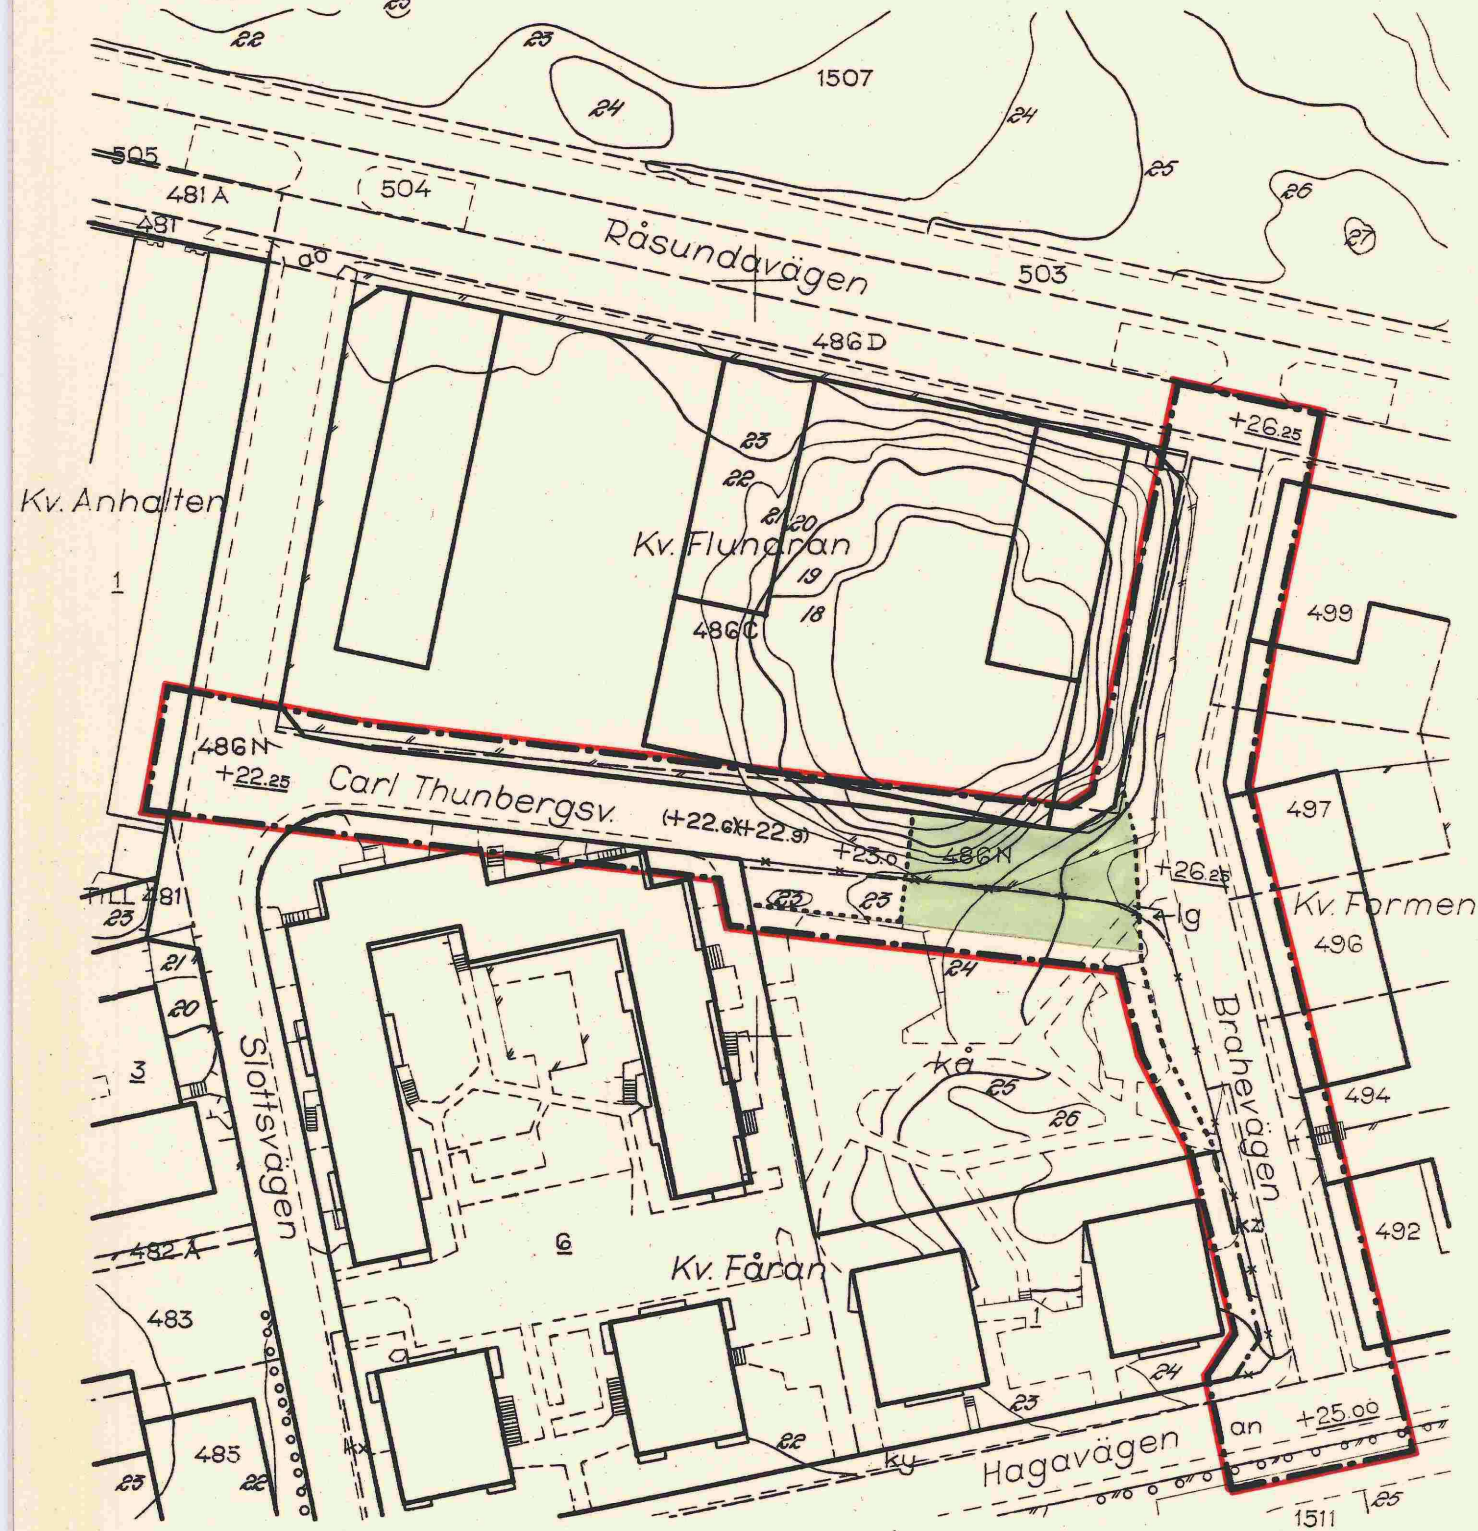

Kopians likhet med originalet bestyrkes.  
 Solna i augusti 1962.

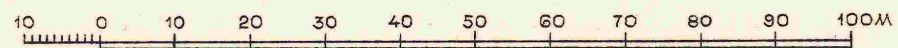

Skala 1:1000

Ordförande

Sekreterare

*Bo Ljungberg* *Svein Nyreröd*

HD 47/3

0411/1962