

Förslag till ändring av stadsplanen för kv. Heimdal och del av kv. Volund m.m. varvid tillkommer kv. Hjulet inom stadsdelen Hagalund i Solna kommun upprättat i maj 1986

Åger Lilje
Avdelningschef

Leemuel Eriksson

- Stadsplanebeteckningar**
- Stadsplanegräns belägen 3m utanför fastställelseområdet
 - Gällande områdesgräns avsedd att behållas
 - Gällande bestämmelsegräns avsedd att behållas
 - Gällande områdesgräns avsedd att utgå
 - Gällande bestämmelsegräns avsedd att utgå
 - Områdesgräns
 - Bestämmelsegräns
 - Gräns mellan gata och park ej avsedd att fastställas


- Allmän plats:**
- Gata
 - Park
 - Gatuplantering ej avsedd att fastställas

- Byggnadskvarter:**
- Bg Bostad med kulturhistoriskt värde
 - G Garage
 - J Industri

- Specialområden:**
- Tj Järnväg

- Mark som inte får bebyggas
- Mark för uthus
- Överbyggd gård
- Gällande gatuhöjd
- Gällande gatuhöjd avsedd att utgå
- Gatuhöjd
- Byggnadshöjd räknad från grundkartans nollplan

- Grundkartebeteckningar**
- Fastighetsbeteckningar
 - Fastighetsgräns
 - Gällande områdesgräns enligt stadsplan
 - Gällande bestämmelsegräns enligt stadsplan
 - Staket
 - Stödmur
 - Väg
 - Trappa
 - Byggnad
 - Nivåkurvor
 - Avvägd gatuhöjd
 - Polygonpunkt
 - Rutenätspunkt

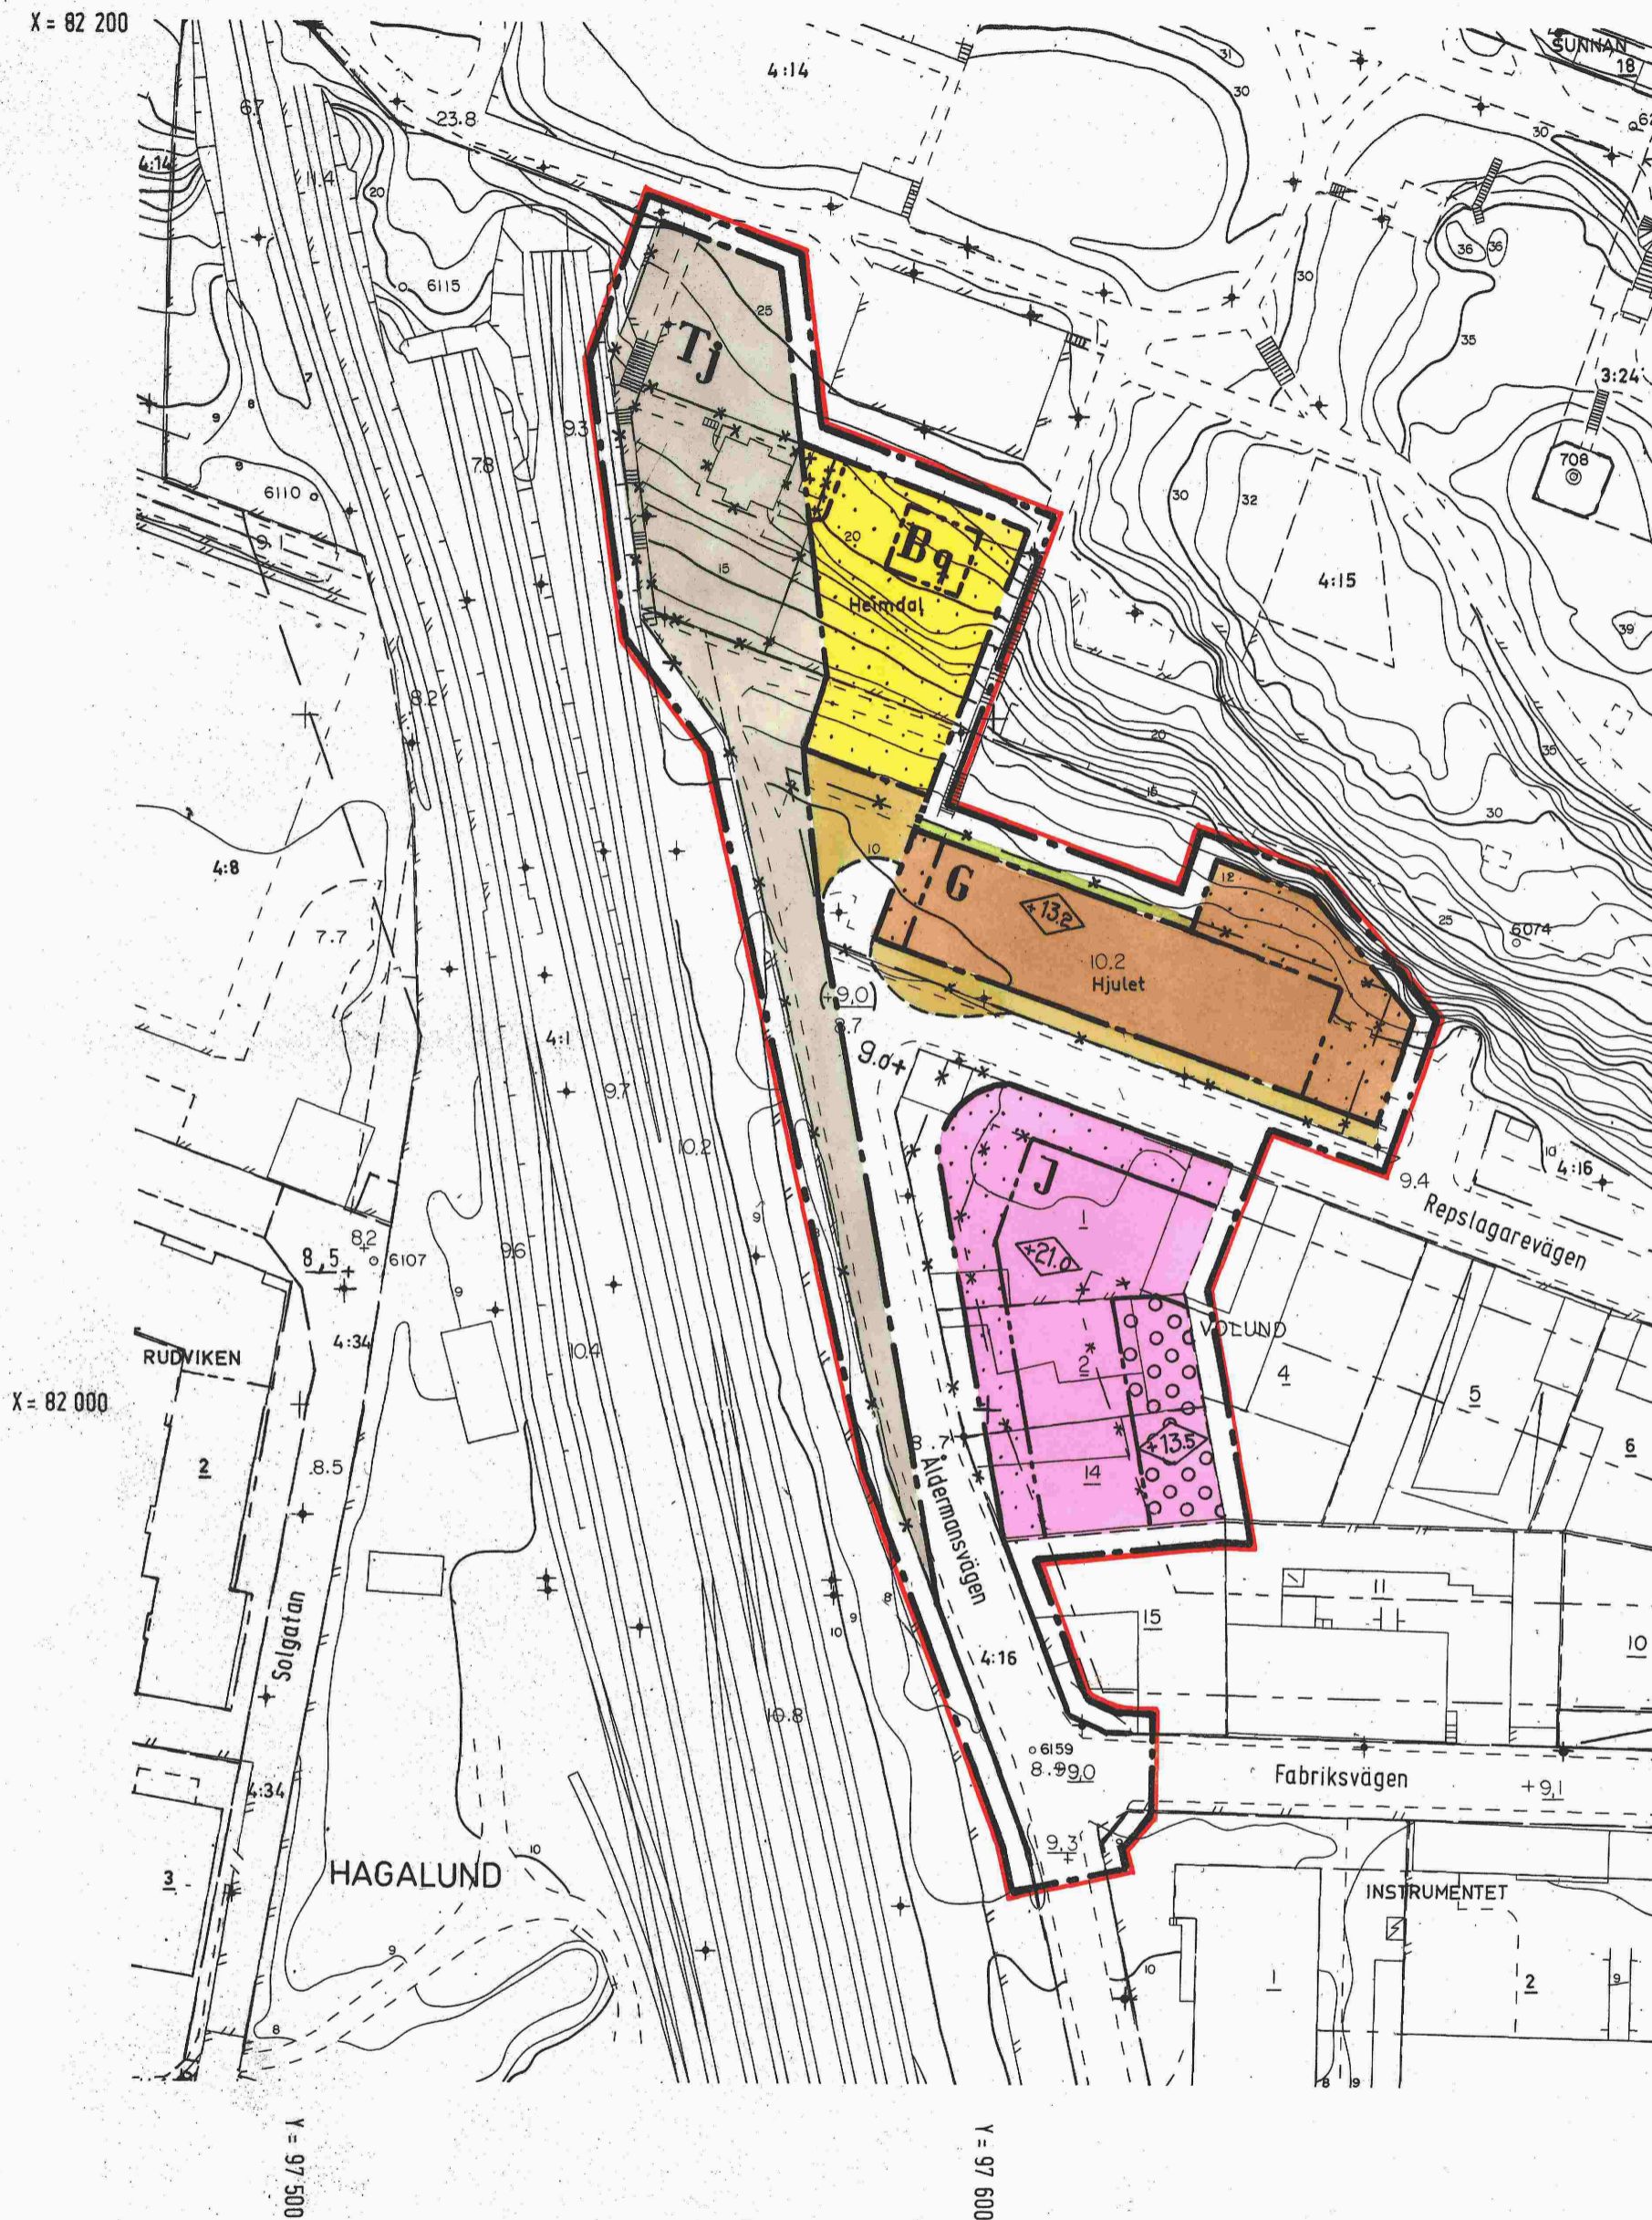

Tillhör kommunfullmäktiges i Solna beslut den 29 september 1986
125 betyg
Gösta Andersson
stadssekreterare

Är 1987-03-30 fastställdes
denna ändring av stadsplan på sätt länsstyrelsens beslut
samma dag närmare utvisar.
Länsstyrelsen i Stockholms län som ovan.
På tjänstens vägnar
A. Öhrn


Koordinatsystem ST 74
Höjdsystem RH 00
Mätclass II

Godkänd ur sekretessynpunkt för spridning.
Statens lantmäteriverk 1978-09-11

Grundkartan är upprättad på fotogrammetrisk väg.
Byggnadernas begränsningslinjer utgöres av husliven.
Solna i januari 1986

Fastighetsindelningen redovisad 1986-05-26

Kjell Blomberg
Kjell Blomberg, lantmätare

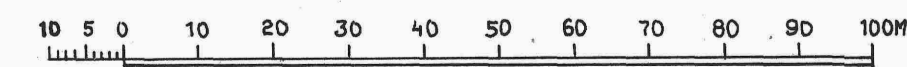

Skala 1:1000

P87/0330

HD 73/2