

Förslag till ändring av stadsplanen för del av kv. Kadetten m.m. inom stadsdelen Huvudsta i Solna stad upprättat i april 1967

Maria Jönsson
Stadsplanearkitekt

Tillhör byggnadsnämndens i Solna beslut den 10.7.1967, § 304, betyg
Lars Linde
sekreterare

Stadsplanebeteckningar

- Linje belägen 3 m utanför det område förslaget avser
- Gällande områdes- och bestämmelsegräns
- Gräns mellan gata och park ej avsedd att fastställas
- Gräns med fasadrikt
- Allmän plats:
 - Gata
 - Park

Byggnadskvarter:

- B Område för bostadsändamål

Specialområde:

- P Område för parkering


- Mark som icke får bebyggas

- zt** Källarbalklagshöjd
- Byggnadshöjd räknad från Stockholms stads nollplan
Anger ett plan över vilket intet fast föremål får finnas. Höjden räknad från Stockholms stads nollplan
- Taks lutningsvinkel i grader
- Största tillåtna våningsyta
- Gällande gatuhöjd
- Gällande gatuhöjd avsedd att utgå
- Gatuhöjd

Grundkartebeteckningar

- 1547A,3 Fastighetsbeteckningar
- Fastighetsgräns
- Staket
- Häck
- Byggnad
- Väg
- Nivåkurvor

År 1967 den 6 sept. fastställdes denna stadsplaneändring på sätt länsstyrelsens beslut samma dag närmare utvisar; och må enligt 150 § 3 st. byggnadslagen talan icke fullföljas mot nämnda beslut, varför detsamma omedelbart vunnit laga kraft, betyg, Stockholm å landskansliet som ovan.
På tjänstens vägnar: Lillie Malmsäter

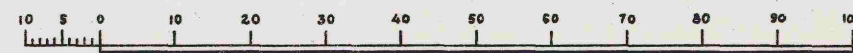

SKALA 1:1000

0407/1967

BR

Grundkartan upprättad av
1000 Fredshörn
Mättningsman

HU 77/3