


Förslag till ändring av stadsplanen för  
 kv. **Styckjunkaren**  
 inom stadsdelen Huvudsta  
 i Solna stad  
 upprättat i juli 1968

*Arvid Jönsson*  
 Stadsplanearkitekt

Reviderat i mars 1969

*Arvid Jönsson*  
 Stadsarkitekt

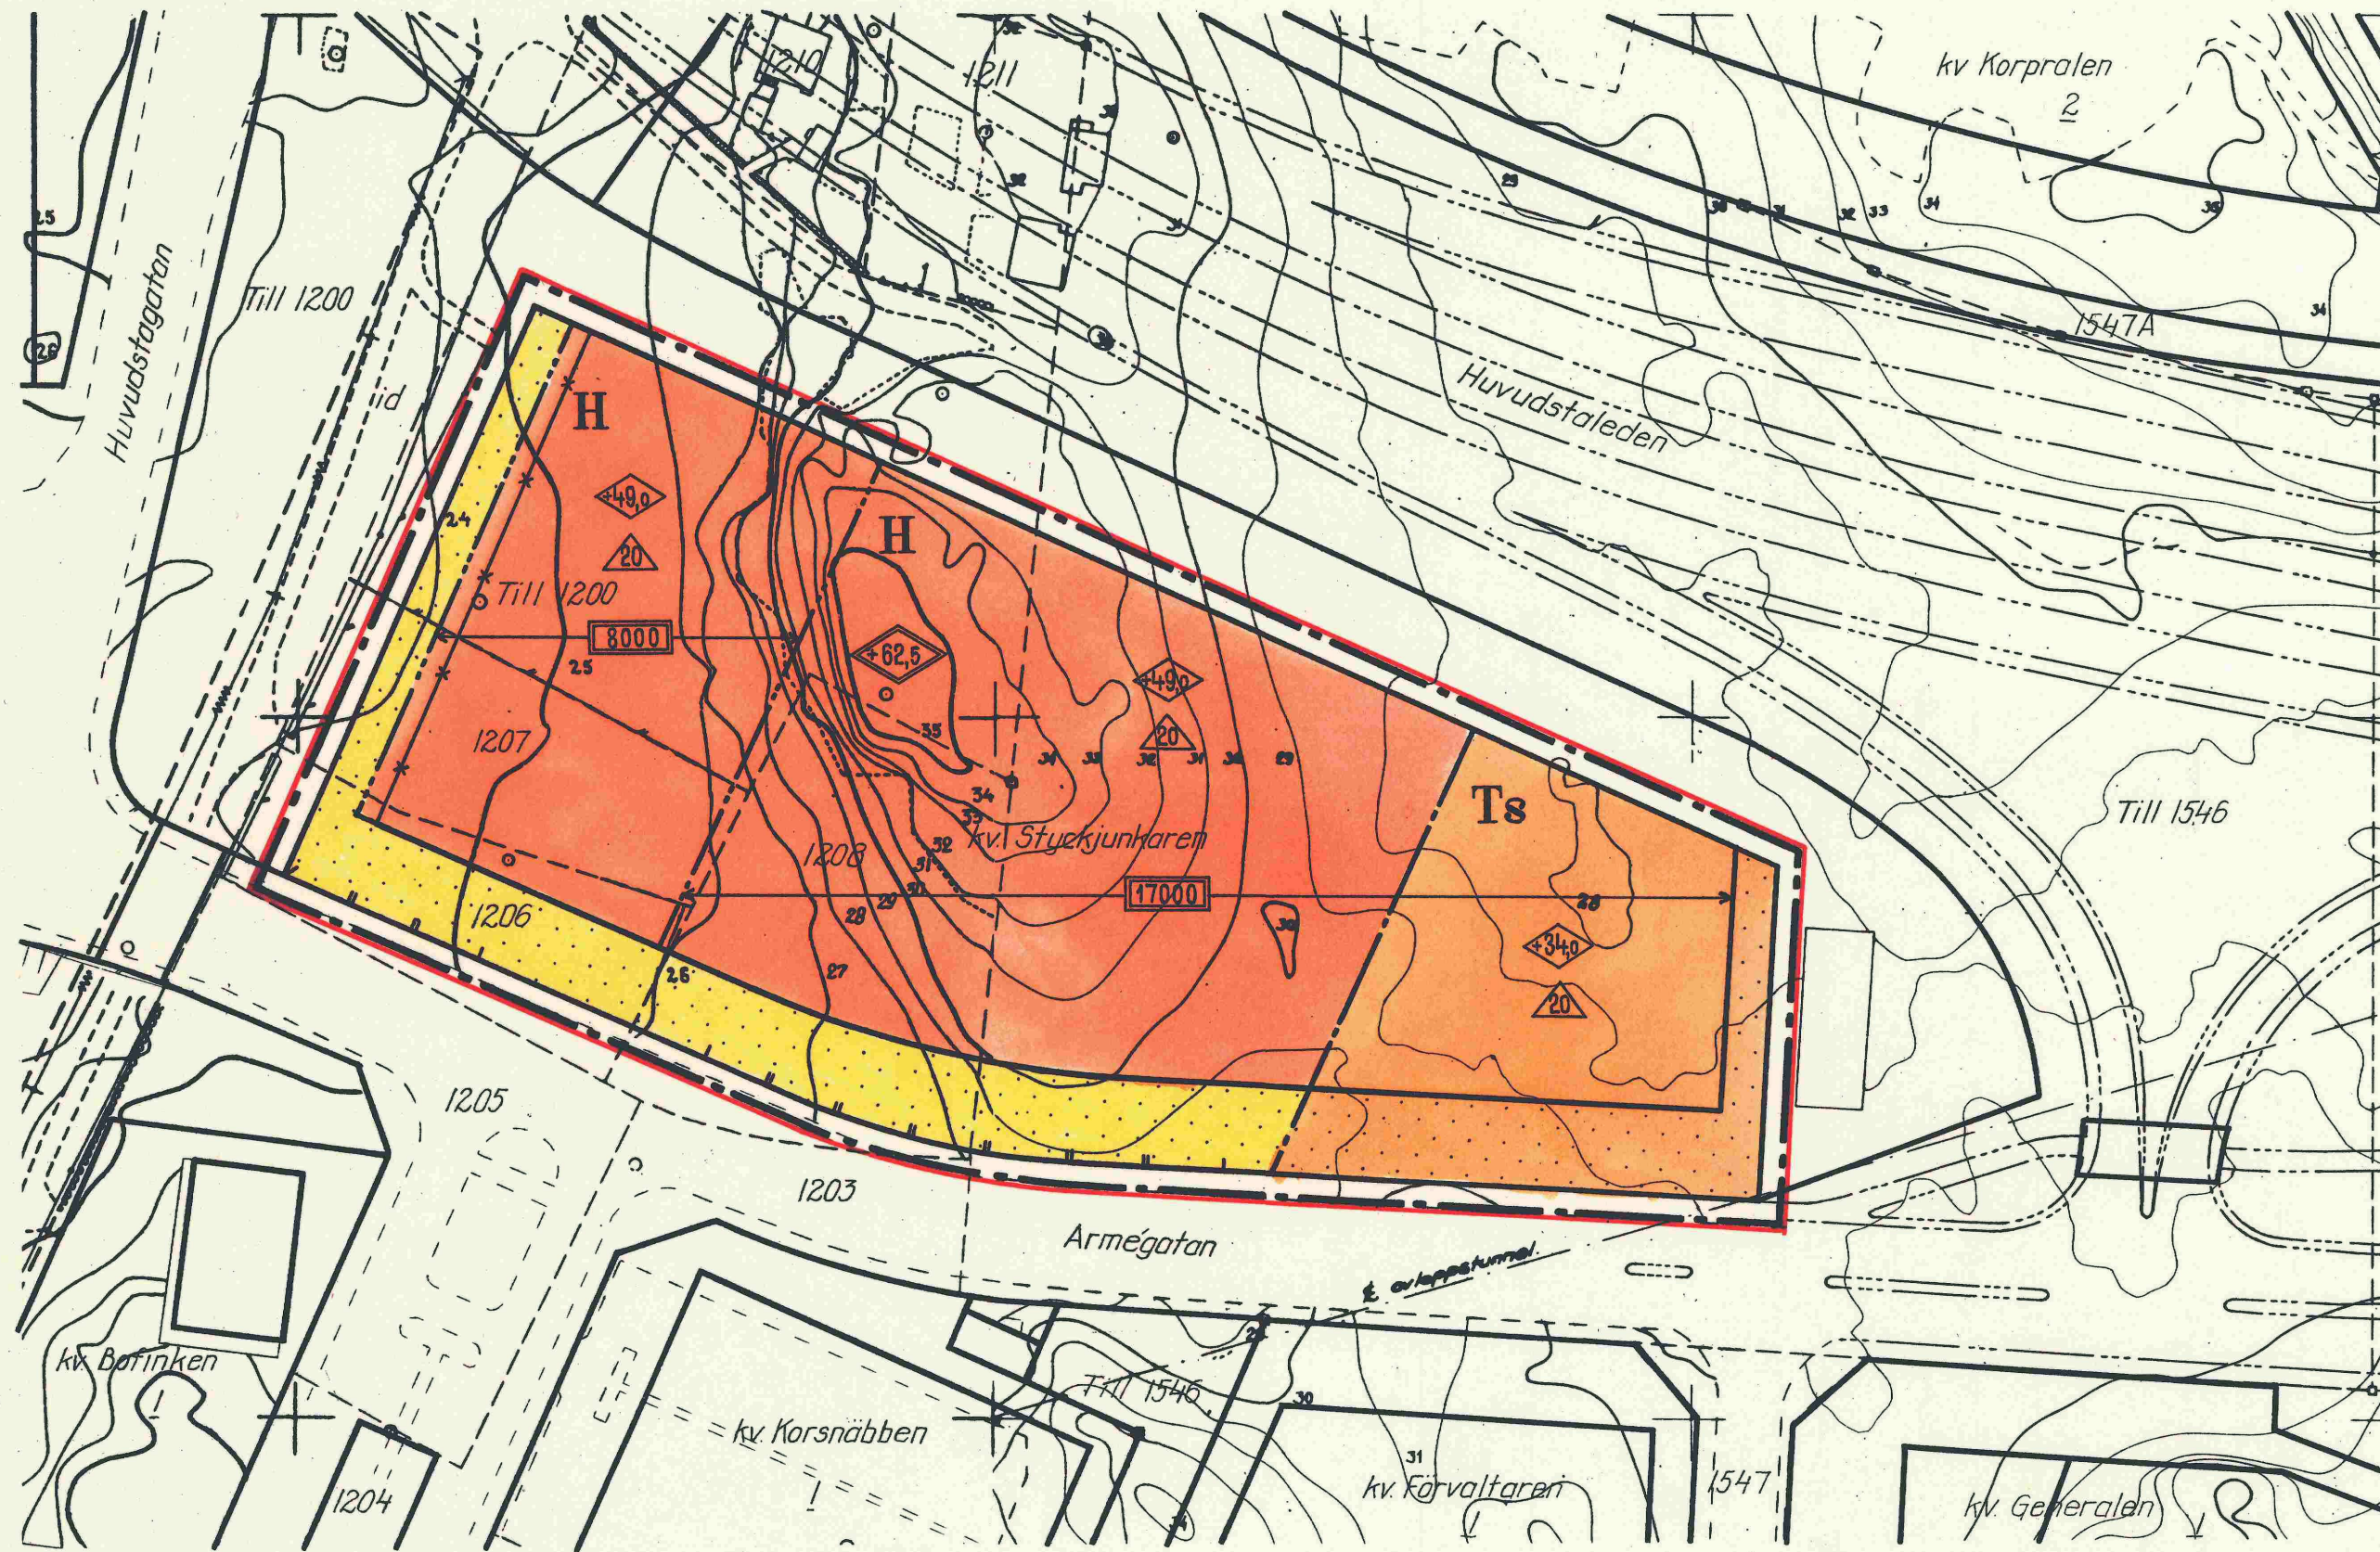

Stadsplanebeteckningar

- Linje belägen 3 m utanför det område förslaget avser
- Gällande områdes- och bestämmelsegräns
- x-x- Gällande bestämmelsegräns avsedd att utgå
- - - Områdesgräns
- - - Bestämmelsegräns
- Gräns över vilken in- och utfart ej får anordnas

- Byggnadskvarter:
- H** Område för kontorsändamål
  - Ts** Område för bensinstation

Mark som icke får bebyggas

- Byggnadshöjd räknad från Stockholms stads nollplan  
Anger ett plan över vilket intet fast föremål får finnas.
- Höjden räknad från Stockholms stads nollplan
- Taks lutningsvinkel i grader
- Största tillåtna våningsyta

Grundkartebeteckningar

- 1203,1547A Fastighetsbeteckningar
- Fastighetsgräns
- Högspänningsledning
- Väg
- Byggnad
- Nivåkurvor



Skala 1:1000

Tillhör byggnadsnämndens i Solna beslut den 22.5.1969,  
 § 227, betyder  
 Gösta Andersson  
 sekreterare

År 1969 den 31.7 fastställdes  
 denna stadsplaneändring på sätt länsstyrelsens beslut  
 samma dag närmare utvisar; och må enligt 150 § 3 st.  
 byggnadslagen talan icke fullföljas mot nämnda beslut,  
 varför detsamma omedelbart vunnit laga kraft.  
 Länsstyrelsen i Stockholms län som ovan.  
 På tjänstens vägnar  
 Eva Söderlund

Grundkartan upprättad av  
*Leif Johander*  
 Mättningsman

Reviderad i mars 1969  
*Leif Johander*  
 Mättningsman

0410/1969

HU 88/2