

Förslag till ändring av stadsplanen för  
 del av Storgatan m.m.  
 varvid beröres kv. Koltrasten  
 inom stadsdelen Huvudsta  
 i Solna stad  
 upprättat i november 1964

*Arvid Jönsson*

Stadsplanearkitekt

Tillhör byggnadsnämndens i Solna beslut den 22.2.1965,  
 § 102, betygar

Svein Nyman  
 sekreterare

Stadsplanebeteckningar

- Linje belägen 3m utanför det område förslaget avser
- Gällande områdes- och bestämmelsegräns
- \* \* \* Gällande områdes- och bestämmelsegräns avsedd att utgå
- - - Gatukvarter- och annan områdesgräns
- Bestämmelsegräns
- Gräns över vilken in- och utfart ej får ske
- Illustrationslinje

Allmän plats:

- Gata
- Park
- Gatuplantering ej avsedd att fastställas

Byggnadskvarter:

- Område för garageändamål

- Mark som icke får bebyggas

- g Mark tillgänglig för allmän gång- och cykeltrafik
- u Mark tillgänglig för underjordiska ledningar
- zt Källarbjälklagshöjd
- +0.0 Byggnadshöjd räknad från Stockholms stads nollplan
- ◇+0.0 Anger ett plan över vilket intet fast föremål får finnas
- ◇-0.0 Höjden räknad från Stockholms stads nollplan
- △ Taks lutningsvinkel i grader
- +0.0 Gällande gatuhöjd
- (+0.0) Gällande gatuhöjd avsedd att utgå
- +0.0 Gatuhöjd


Grundkartebe-teckningar

1223, 3 Fastighetsbeteckningar

- - - Fastighetsgräns

- Hus
- Väg
- Dike
- Slånt
- Staket
- Kraftledning
- Nivåkurvor

År 1965 den 29 april fastställdes denna stadsplaneändring på sätt länsstyrelsens beslut samma dag närmare utvisar; och må enligt 150 § 3 st. byggnadslagen talan icke fullföljas mot nämnda beslut, varför detsamma omedelbart vunnit laga kraft, betygar, Stockholm ö landskansliet som ovan. På tjänstens vägnar Bo Ljungberg

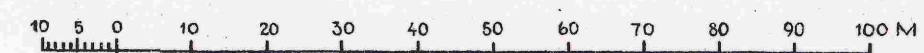

Skala 1:1000

0415/1965