


FÖRSLAG TILL ÄNDRING AV GATUHÖJDER
INOM DEL AV STADSPLANEN FÖR
RÅSUNDA MUNICIPALSAMHÄLLE

UPPRÄTTAT ÅR 1935 AV

G. Berg

Fästställelse tillstyrkt jämlikt
Råsunda byggnadsnämnds beslut
den 26 sept. 1935, betygar:
Torsten Gustawi
Byggnadsnämndens sekr.

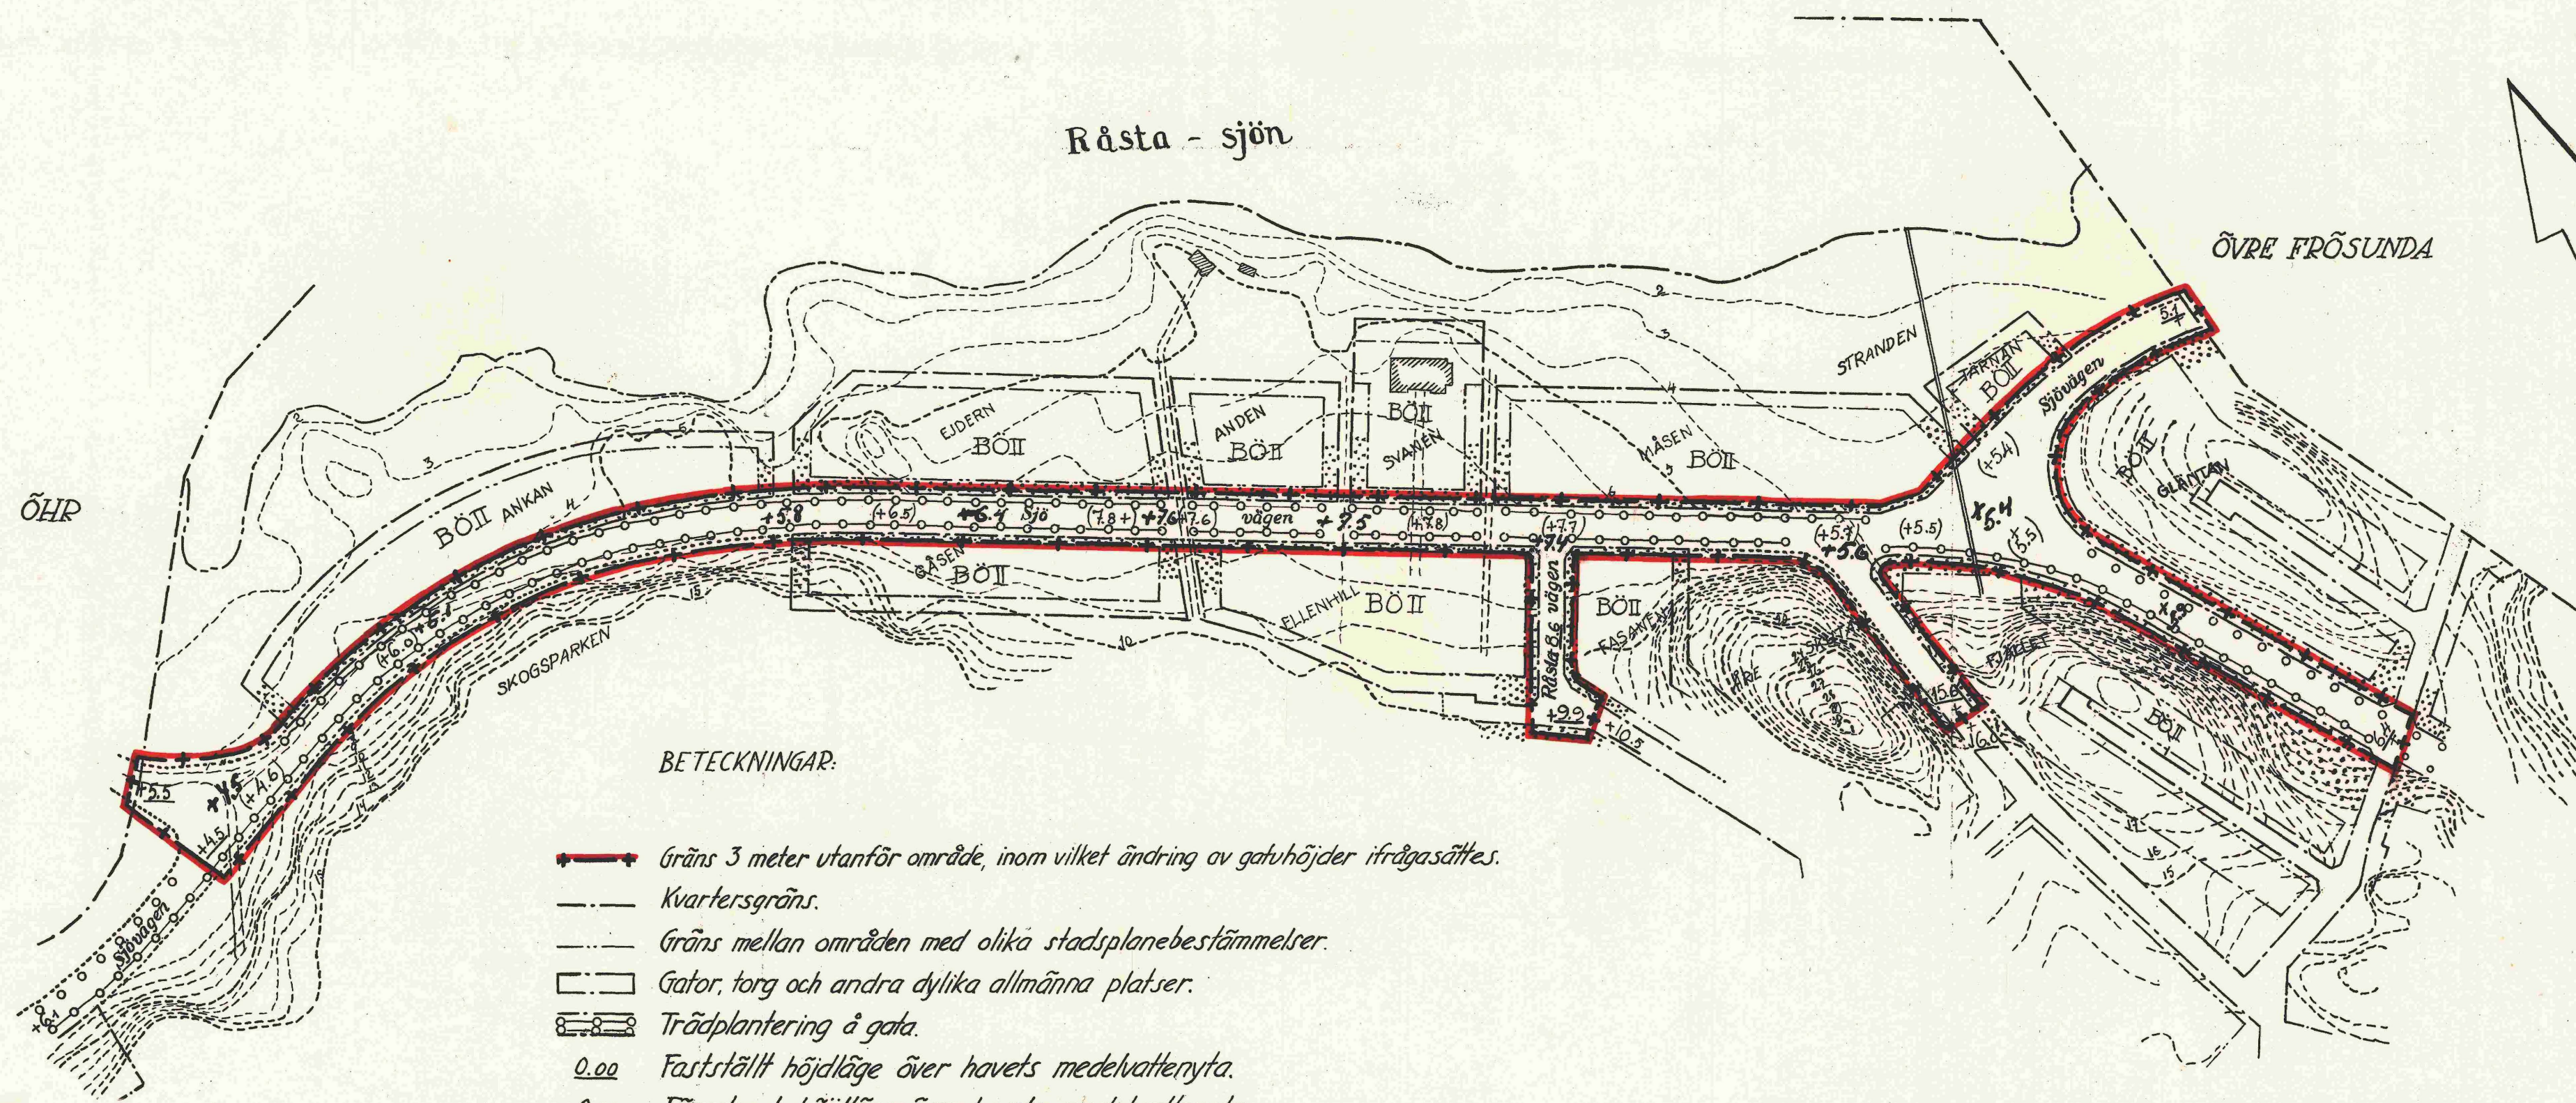


BETECKNINGAR:

- Gräns 3 meter utanför område, inom vilket ändring av gatuhöjder ifrågasättes.
- Kvartergräns.
- Gräns mellan områden med olika stadsplanebestämmelser.
- Gator, torg och andra dylika allmänna platser.
- Trädplantering å gata.
- Fastställt höjdläge över havets medelvattenyta.
- Föreslaget höjdläge över havets medelvattenyta.
- Utgående höjdläge över havets medelvattenyta.

Kopians likhet med originalet be-
styrkes.
Solna den 4 januari 1961.
 Olof Johansson
Ordförande
 Eric Humble
Sekreterare

År 1936 den 25 januari fast-
ställdes denna stadsplane-
ändring på sätt Kungl. Maj:ts
befallningshavandes proto-
koll samma dag närmare ut-
visar, betygar, Stockholm å
landskonsliet som ovan.
På tjänstens vägnar
Eric Humble

SKALA 1:2000

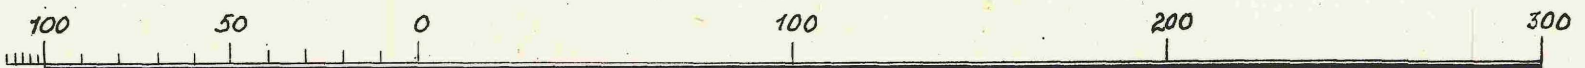

0401/1936