

Tillhör Kungl. Maj:ts beslut  
 den 26 oktober 1945.  
 Stockholm i Kommunikationsdepartementet.  
 Ex. Officio:  
 C.-A. v. Schéele

Förslag till ändring av stadsplanen för  
**Kv. Krutdurken**  
 inom stadsdelen Råsunda i Solna stad  
 upprättat i februari 1945, av


*Jon Sjöström*  
 Stadsarkitekt.

Kopians likhet med originalet, betygas.  
 På Solna byggnadsnämnds vägnar:

*Eric Ericson* Ordförande.  
*Jon Sjöström* Sekreterare.


Tillhör stadsfullmäktiges i Solna  
 beslut den 3 maj 1945. § 61, be-  
 tygar:

Anton Östlund  
 ordf.

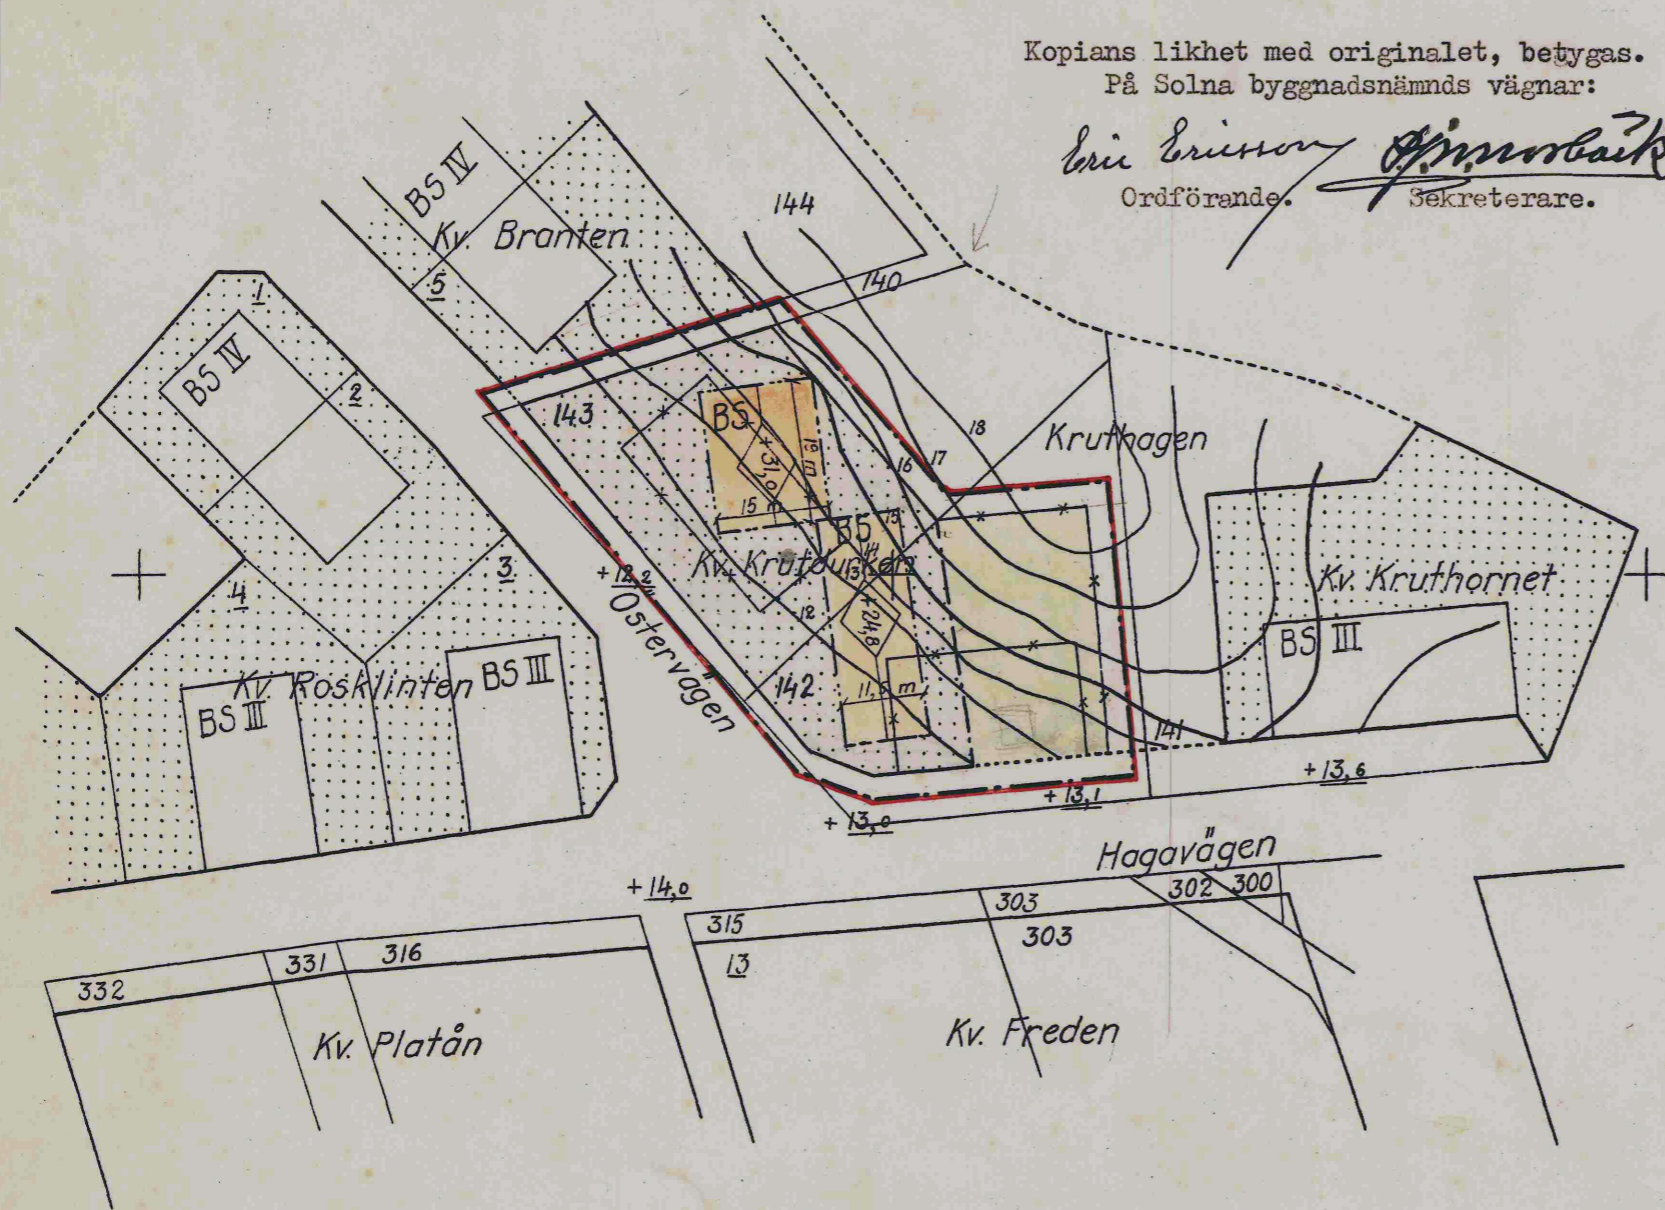

**Beteckningar:**

- Stadsplanelinje, belägen tre (3) meter utanför det område, för vilket ändring sökes
- Gällande stadsplanelinje avsedd att bibehållas
- " " " " utgå
- Föreslagen kvartersgräns
- " bestämmelsegräns
- Ägogräns
- BS Kvartermark för bostadsändamål
- " , som icke får bebyggas
- Allmän plats, park och plantering
- +0,0 Gällande gatuhöjd i meter över havets medelvattenyta
- +0,0 Högsta tillåtna byggnadshöjd i meter över havets medelvattenyta
- 5, 143 Fastighetsbeteckningar
- 17, 16, 15 Nivåkurvor i meter över havets medelvattenyta

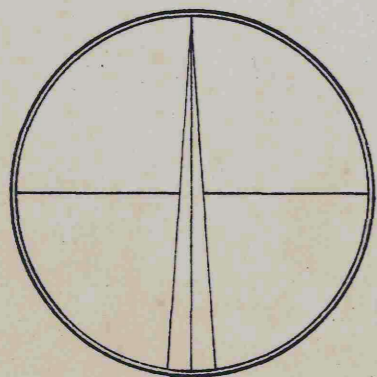

Skala 1:1000

