


Förslag till ändring av stadsplanen för  
del av kv Aspen  
inom stadsdelen Råsunda i Solna stad  
upprättat i juli 1970

*Arvid Jansson*  
Stadsarkitekt

Tillhör kommunfullmäktiges i Solna beslut den 25.1.1971  
§ 7, betygat

Gösta Jelder  
stadssekreterare

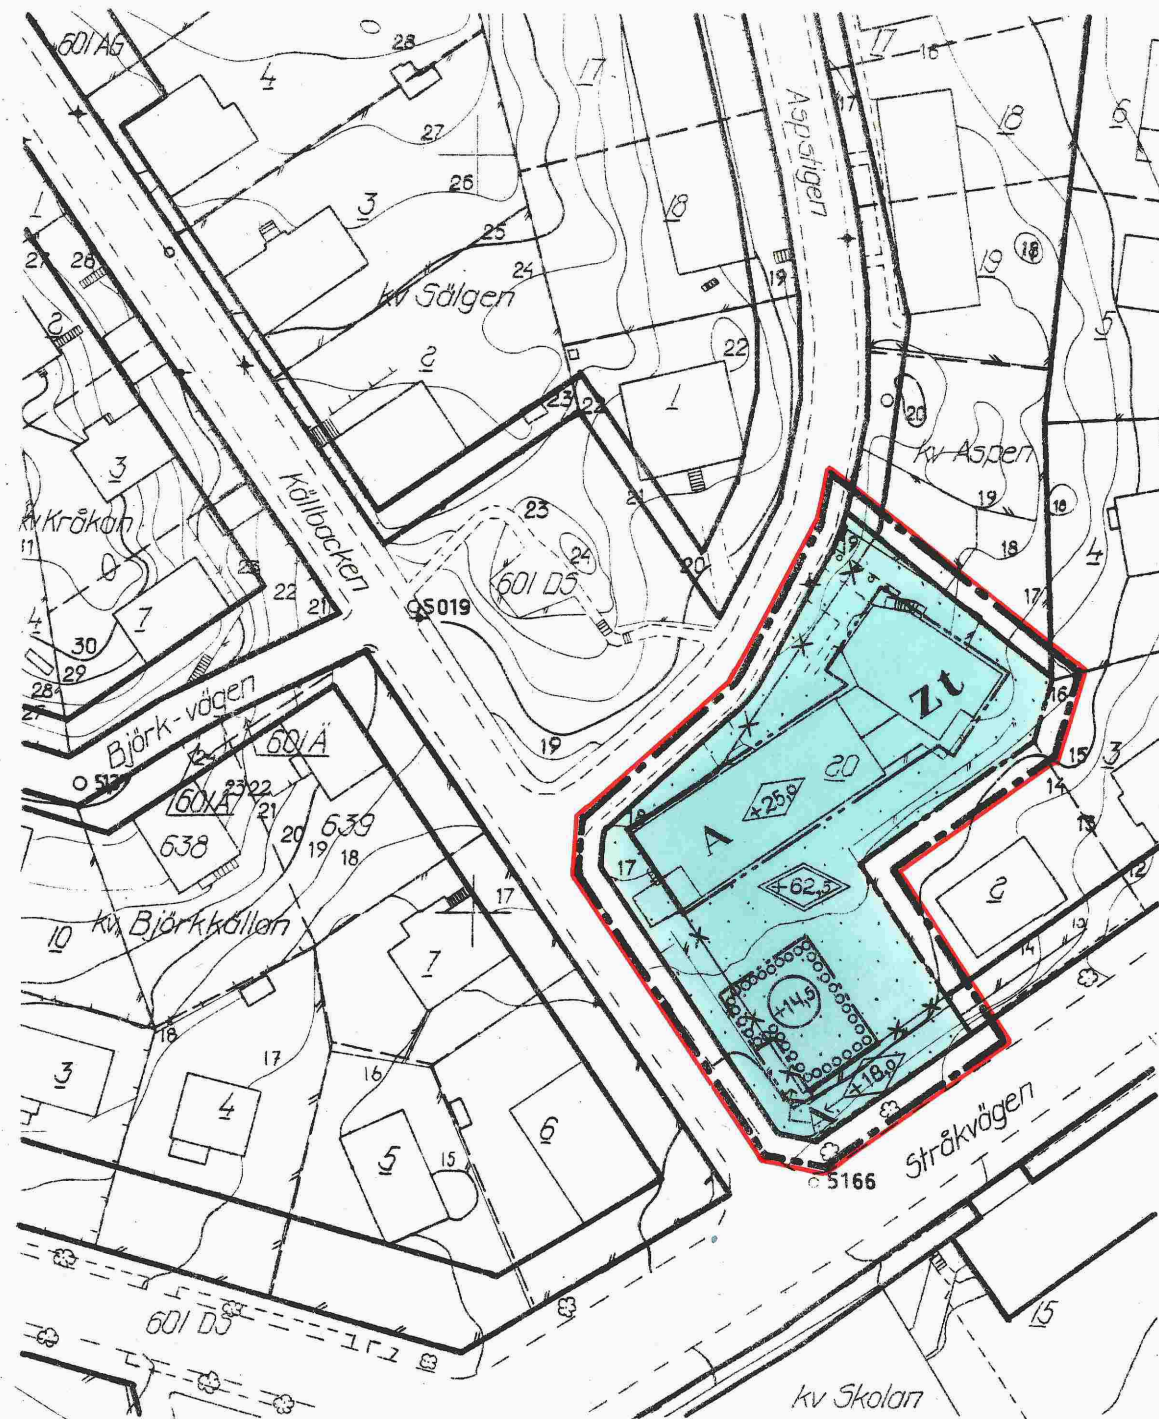

Stadsplanebeteckningar

- Linje belägen 3 m utanför det område förslaget avser
- Gällande områdes- och bestämmelsegräns
- Gällande bestämmelsegräns avsedd att utgå
- Områdesgräns
- Bestämmelsegräns

Byggnadskvarter:

Område för allmänt ändamål

Mark som icke får bebyggas  
Kvartermark som får underbyggas


**zt** Källarbjälklagshöjd  
 Byggnadshöjd räknad från Stockholms stads nollplan  
 Anger ett plan över vilket intet fast föremål får finnas. Höjden räknad från Stockholms stads nollplan  
 Byggnadshöjd å underbyggnad

Grundkartebeteckningar

- 601 DS, 20 Fastighetsbeteckningar
- Fastighetsgräns
- Staket
- Stödmur
- Väg
- Byggnad
- Nivåkurvor

År 1972 den 23.2 fastställdes denna stadsplaneändring på sätt länsstyrelsens beslut samma dag närmare utvisat; och må enligt 150 § 3 st. byggnadslagen talan icke fullföljas mot nämnda beslut, varför detsamma omedelbart vunnit laga kraft. Länsstyrelsen i Stockholms län som ovan.

På tjänstens vägnar  
Eva Söderlund

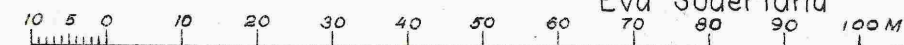

Skala 1:1000

0403/1972

Fastighetsindelningen redovisad den 24.9.70

Grundkartan är upprättad på fotogrammetrisk väg. Byggnadernas begränsningslinjer utgöres av en horisontalprojektion av takens yttre kanter. Solna i juli 1970

*Stigo Mared*  
Mättningsman

RA 84/3