

Förslag till ändring av stadsplanen för
del av kv. Motorn
inom stadsdelen Råsunda
i Solna kommun
upprättat i juni 1975

Arvid Jönsson
Stadsarkitekt

Stadsplanebeteckningar

- Linje belägen 3m utanför det område förslaget avser
- Gällande områdes- och bestämmelsegräns
- Gällande bestämmelsegräns avsedd att utgå
- Bestämmelsegräns

Byggnadskvarter:
Område för bostadsändamål

- Mark som icke får bebyggas
- Överbyggd gård
- Byggnadshöjd räknad från grundkartans nollplan
- Anger ett plan över vilket intet fast föremål får finnas.
- Höjden räknad från grundkartans nollplan
- Ugp
Antal garageplatser

Grundkartebeteckningar

- 4,411 Fastighetsbeteckningar
- Fastighetsgräns
- Slänt
- Stödmur
- Staket
- Gångväg
- Trappa
- Byggnad
- Nivåkurvor

Grundkartan är upprättad på fotogrammetrisk väg.
Byggnadernas begränsningslinjer utgöres av en
horisontalprojektion av takens yttre kanter.
Solna i augusti 1975

Roland Källs

Roland Källs
Tf stadsingenjör

Fastighetsindelningen redovisad den 4 december 1975


Tillhör kommunfullmäktiges i Solna beslut 1976-08-30
§ 153 , betygan

Håkan Eliasson
stadssekreterare

År 1978-03-13 fastställdes
denna ändring av stadsplan på sätt länsstyrelsens beslut
samma dag närmare utvisar.
Länsstyrelsen i Stockholms län som ovan,
På tjänstens vägnar
Eva Wretling

0403/1978

Laga kraft genom regeringens
beslut 1978-04-27.

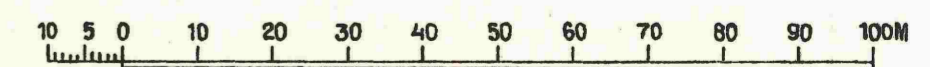

Skala 1:1000