


Förslag till ändring av stadsplanen för
Kv. Sturelund
 inom stadsdelen Råsunda i Solna stad
 upprättat i september 1953

S. P. Hagberg
 Stadsarkitekt

Arvid Jönsson
 Stadsplanearkitekt

År 1953 den 19 december fastställdes denna stadsplaneändring på sätt länsstyrelsens beslut samma dag närmare utvisar, och må enligt 150§ 3 st. byggnadslagen talan icke fullföljas mot nämnda beslut, varför detsamma omedelbart vunnit laga kraft, betygar, Stockholm å landskansliet som ovan.

På tjänstens vägnar:
 Olof Ljungström

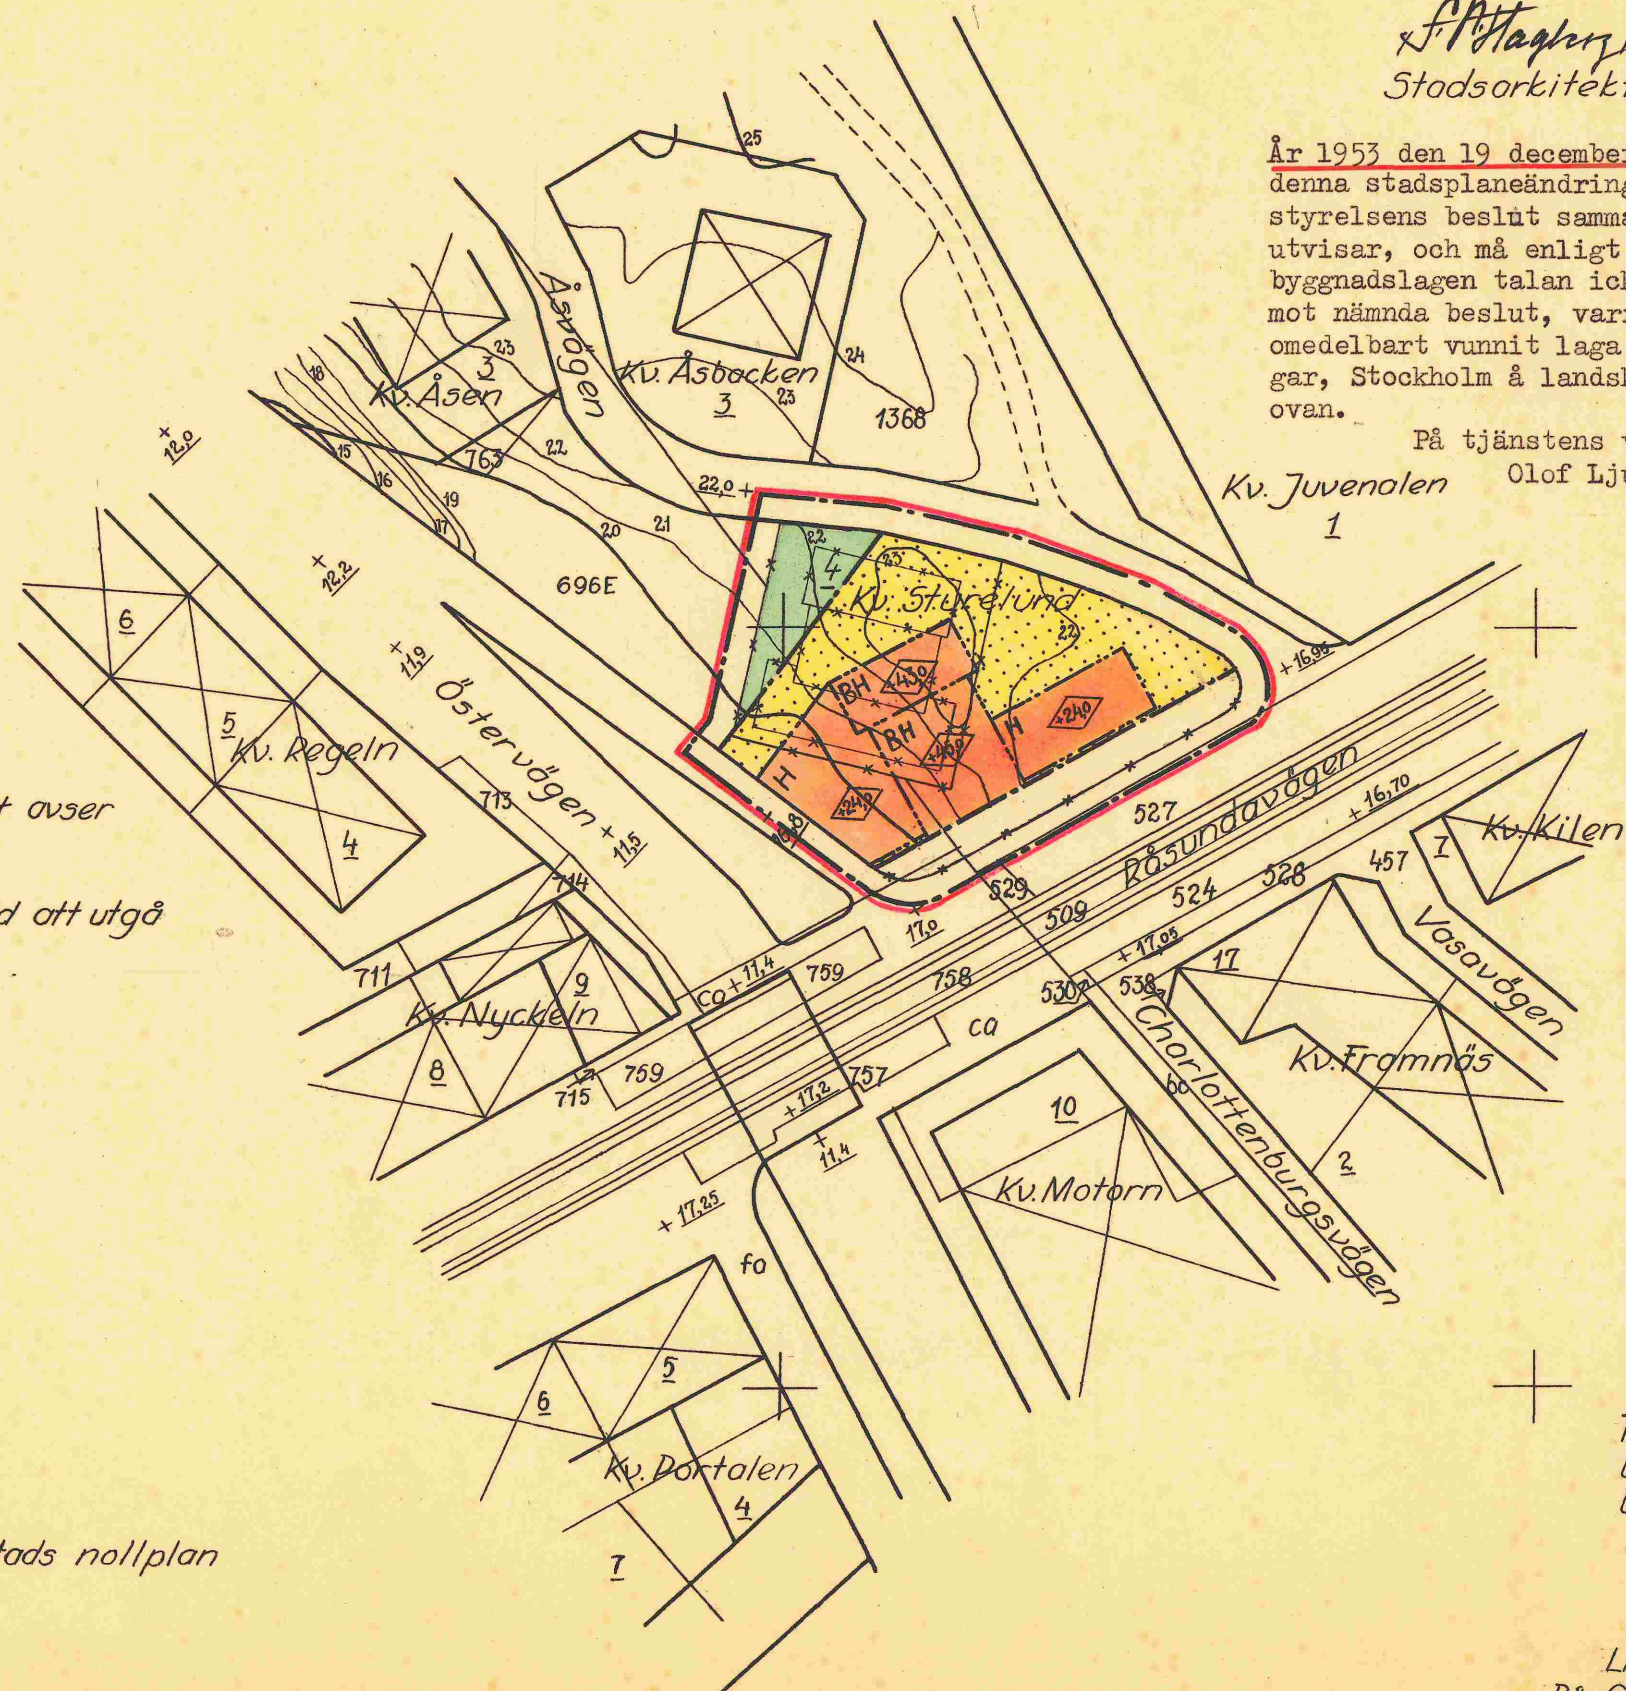

Beteckningar:

- Linje belägen 3m utanför det område förslaget avser
- Gällande områdes- och bestämmelsegräns
- " " " " " avsedd att utgå
- Gatukvarters- och annan områdesgräns
- Bestämmelsegräns

- Allmän plats
- Park
- Gata
- Byggnadskvarter
- Område för bostads- och handelsändamål
- " " handelsändamål
- Mark, som icke får bebyggas
- Byggnadshöjd räknad från Stockholms stads nollplan

- 3 715 Fastighetsbeteckningar
- Fastighetsgräns
- Nivåkurvor
- Befintliga byggnader

FR 15/3 = RA 32/3



0404/1954

Tillhör stadsfullmäktiges i Solna beslut den 26/10 1953, §203, betygar:

Johannes Back
 Ordförande

Likheten med originalet bestyrkes.
 På Solna stads byggnadsnämnds vägnar:

Arvid Jönsson
 Ordförande. *Johannes Back*
 Sekreterare.