


Förslag till ändring av stadsplanen för kv. Duvan och Ornen samt del av kv. Skatan och Tjädern inom stadsdelen Råsunda i Solna kommun upprättat i april 1977 och reviderat i december 1977

Anders Jönsson
Stadsarkitekt

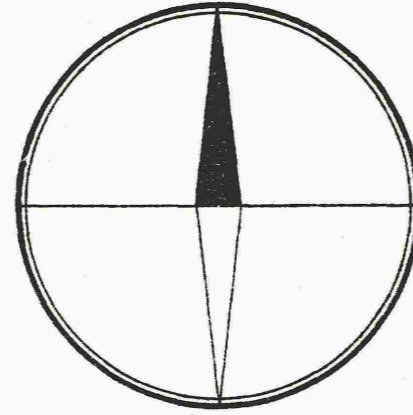

Stadsplanebeteckningar

- Linje belägen 3 m utanför det område förslaget avser
- Gällande områdes- och bestämmelsegräns
- Gällande områdes- och bestämmelsegräns avsedd att utgå
- Kvartersgräns
- Bestämmelsegräns
- Gräns mellan gata och park ej avsedd att fastställas

- Allmän plats:
- Gata
 - Park

- Byggnadskvarter:
- BO Område för bostadsändamål, fristående eller kopplade hus

- Specialområden:
- Es Område för transformatorstation
 - P Område för parkering

- Mark som icke får bebyggas
- Mark tillgänglig för underjordiska ledningar
- Källarbjälklagshöjd
- Antal våningar
- Anger ett plan över vilket intet fast föremål får finnas. Höjden räknad från grundkartans nollplan
- Gällande gatuhöjd

Grundkartebe-teckningar

- Fastighetsbeteckningar
- Fastighetsgräns
- Staket
- Häck
- Stödmur
- Tunnelbana
- Väg
- Byggnad
- Nivåkurvor
- Underjordisk branddamm

Skala 1:1000
Koordinatsystem ST 74
Höjdsystem RH 00
Mätclass II


Grundkartan är upprättad på fotogrammetrisk väg.
Byggnadernas begränsningslinjer utgöres av en horisontalprojektion av takens yttre kanter.
Solna i mars 1977

Fastighetsindelningen redovisad den 11 oktober 1977
Fastighetsindelningen redovisad den 9 december 1977

Cöran L.
Stadsingenjör

Tillhör kommunfullmäktiges i Solna beslut 1978-03-28
§ 53 a betygar
Håkan Eliasson
Stadssekreterare

År 1978-06-13 fastställdes denna stadsplaneändring på sätt länsstyrelsens beslut samma dag närmare utvisat, och må enligt 150 § 3 st. byggnadslagen talan icke fullföljas mot nämnda beslut, varför detsamma omedelbart vunnit laga kraft. Länsstyrelsen i Stockholms län som ovan. På tjänstens vägnar
B. Pantzar

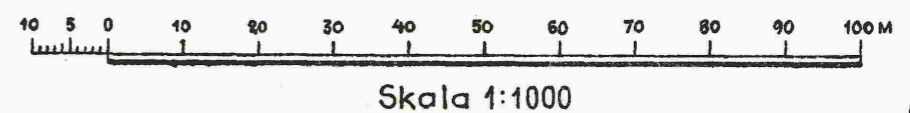

Skala 1:1000

0404/1978

RA 103/2