

Förslag till ändring av stadsplanen för del av kv. Vasen

inom stadsdelen Frösunda i Solna stad


upprättat i november 1961

Armin Jalden
Stadsplanearkitekt

Tillhör Solna stads byggnadsnämnds beslut den 18.1.62, § , betygar:
Svein Nyrreröd
Sekreterare

År 1962 den 28 maj fastställdes denna stadsplaneändring på sätt länsstyrelsens beslut samma dag närmare utvisar; och må enligt 150 § 3 st. byggnadslagen talan icke fullföljas mot nämnda beslut, varför detsamma omedelbart vunnit laga kraft, betygar, Stockholm å landskansliet som ovan.


På tjänstens vägnar:
Bo Ljungberg

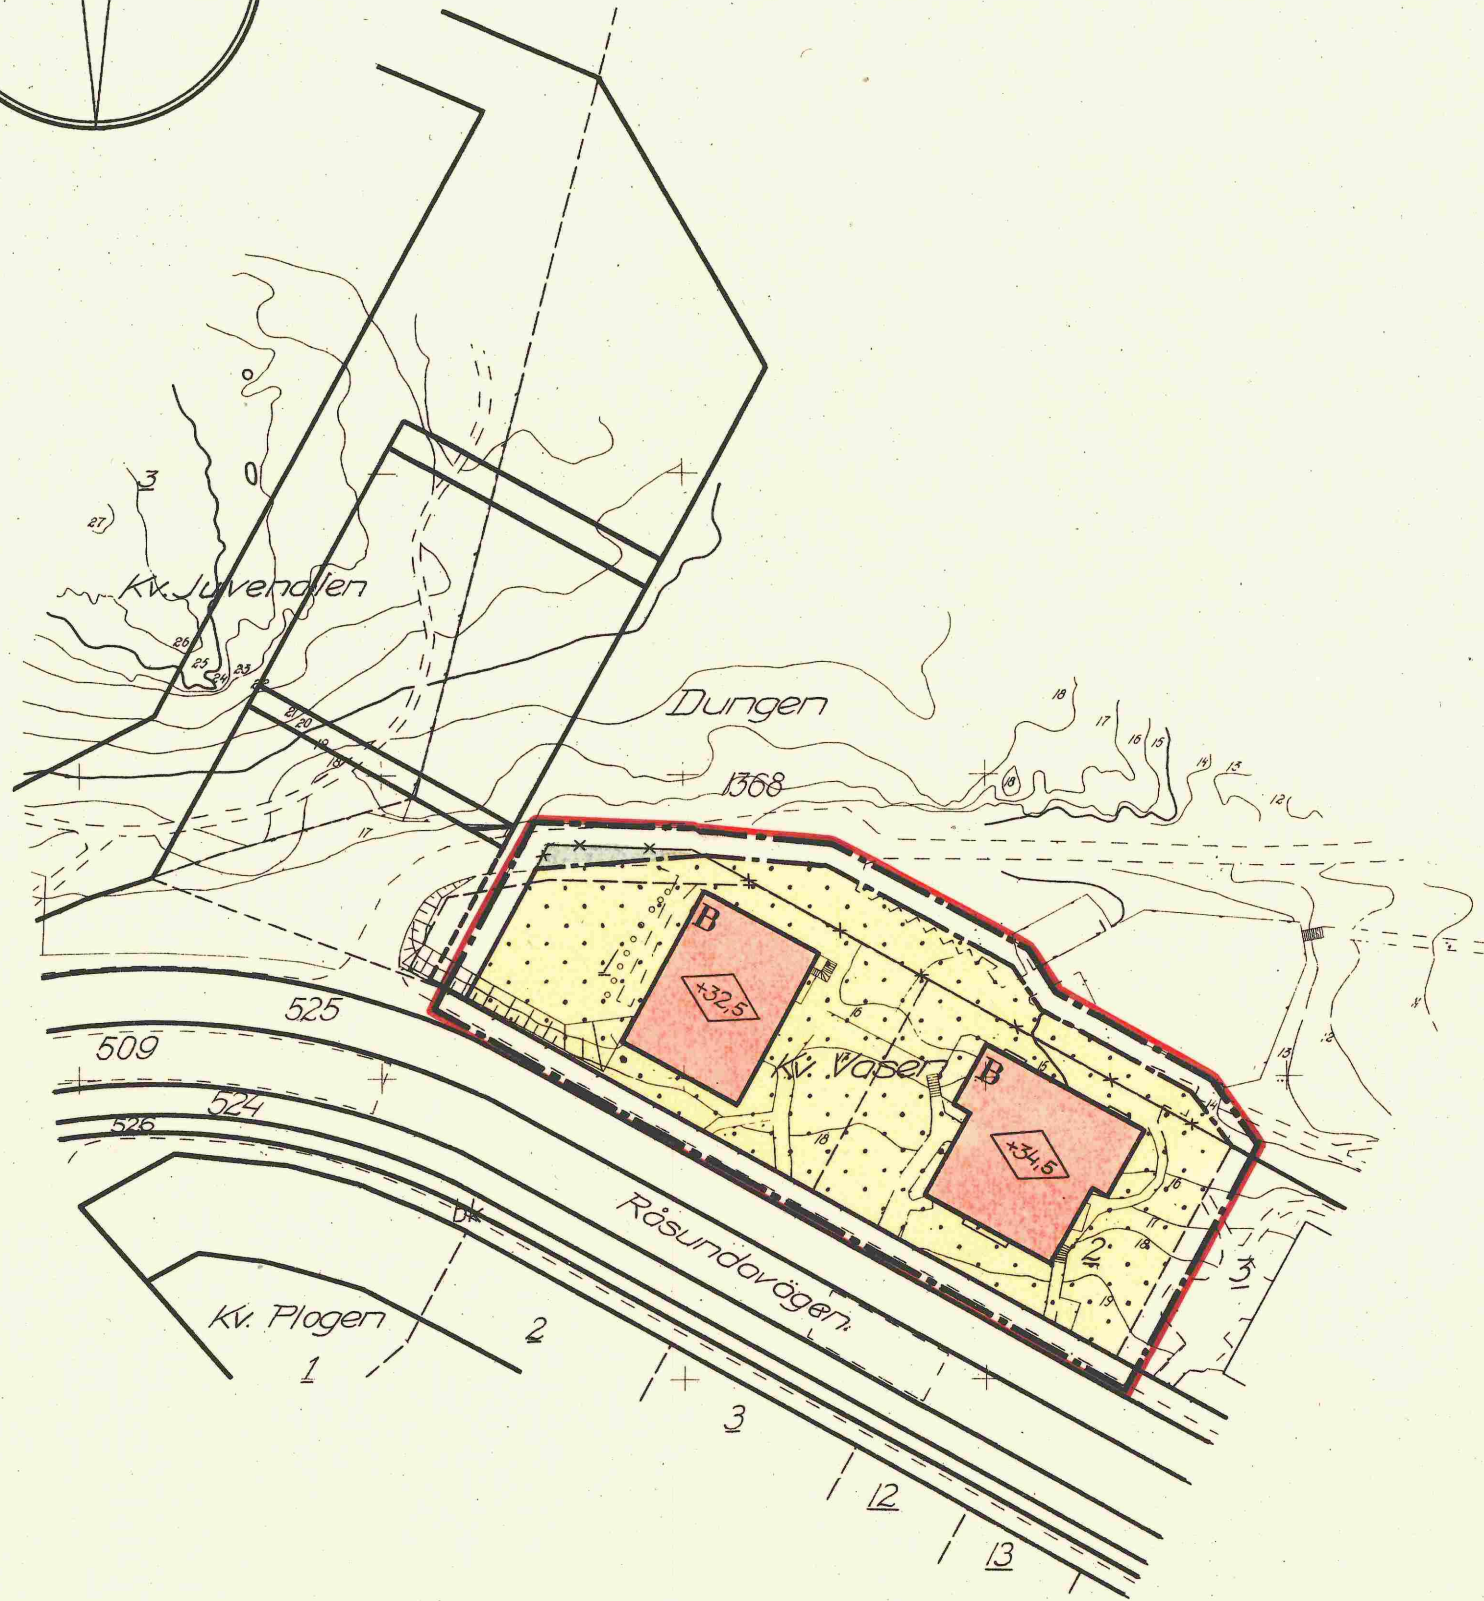

Beteckningar

- Linje belägen 3 m utanför det område förslaget avser
- Gällande områdes- och bestämmelsegräns
- Gällande områdes- och bestämmelsegräns avsedd att utgå
- Gatu-kvarters- och annan områdesgräns
- Allmän plats
- Park
- Byggnadskvarter
- Område för bostadsändamål
- Mark som icke får bebyggas
- Byggnadshöjd räknad från Stockholms stads nollplan
- Fastighetsgräns
- Fastighetsbeteckningar
- Befintlig byggnad
- Nivåkurvor

Kopians likhet med originalet bestyrkes.
Solna i juli 1962.

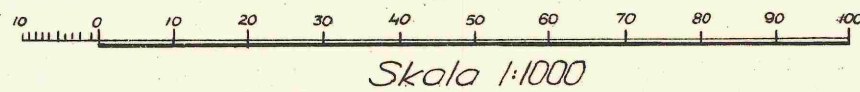

FR 28/3

Ordförande
[Signature]

Sekreterare
[Signature]

0407/1962