



År 1960 den 13 september fastställdes denna stadsändring på sätt länsstyrelsens beslut samma dag närmare utvisar; och må enligt 150 § 3 st. byggnadslagen talan icke fullföljas mot nämnda beslut, varför det samma omedelbart vunnit laga kraft, betygar, Stockholm & landskansliet som ovan.

På tjänstens vägnar:  
Bo Ljungberg

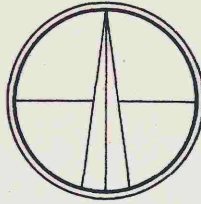





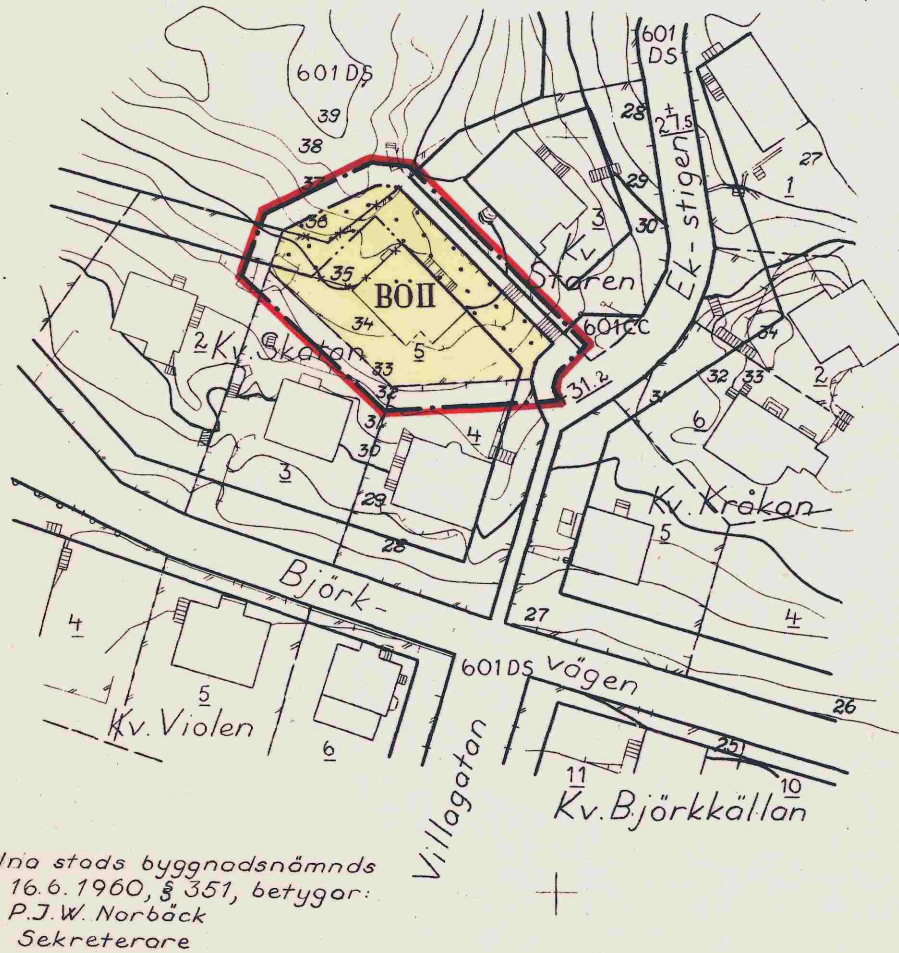









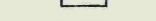


Förslag till ändring av stadsplanen för del av kv. Skotan inom stadsdelen Räsunda i Solna stad upprättat i augusti 1959

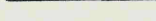*Arvid Jansson*  
Stadsplanarkitekt



Beteckningar:

-  Linje belägen 3m. utanför det område förslaget avser
-  Gällande områdes-och bestämmelsegräns
-  " " " " " "
-  avsedd att utgå
-  Kvartersgräns
-  Bestämmelsegräns
-  Allmän plats
-  Gata
-  Byggnadskvarter
-  BÖII Område för bostadsändamål
-  Mark, som icke får bebyggas
-  Gällande gatuhöjd
-  +0.0
-  1,601DS Fastighetsbeteckningar
-  Fastighetsgräns
-  Befintlig byggnad
-  Nivåkurvor

Likheten med originalet bestyrkes.

På Solna stads byggnadsnämnds vägnar:

*Andersson*  
Ordförande

Sekreterare

0410/1960

Tillhör Solna stads byggnadsnämnds beslut den 16.6.1960, § 351, betygar:  
P.J.W. Norbäck  
Sekreterare



Skala 1:1000

RA 50/4