

Förslag till ändring av stadsplanen för  
**Kv. Lövdalen, Lövdungen och del av**  
**kv. Juvenalen samt Backvägen och Badhusplanen**  
 inom stadsdelen Frösunda i Solna stad  
 upprättat i november 1961

*Arvid Järn*  
 Stadsplanarkitekt

Tillhör byggnadsnämndens i Solna  
 beslut den 22.3 1962, § 112, be-  
 tygar:  
 Svein Nyrreröd  
 Sekreterare

**Beteckningar:**

- Linje belägen 3,0 m utanför det område förslaget avser
- Gällande områdes- och bestämmelsegräns
- " " " " " " avsedd att utgå
- Gatu- kvarters- och annan områdesgräns
- Bestämmelsegräns
- Gräns mellan gata och park ej avsedd att fastställas

- Allmän plats:
- Gata
  - Park
  - Gatuplantering ej avsedd att fastställas

- A Område för allmänt ändamål
- B Område för bostadsändamål

- Mark som icke får bebyggas
- u Mark tillgänglig för underjordiska ledningar
- x Kvartermark tillgänglig för allmän gångtrafik
- $\diamond +0.0$  Byggnadshöjd räknad från Stockholms stads nollplan
- +0.0 Gällande gatuhöjd
- (+0.0) " " " " " " avsedd att utgå
- +0.0 Gatuhöjd


- Fastighetsgräns
- 2, 1368 Fastighetsbeteckningar
- Befintlig byggnad
- Befintlig väg
- 7 6 5 Nivåkurvor

År 1962 den 23 augusti fastställdes denna stadsplane-  
 ändring på sätt länsstyrelsens beslut samma dag när-  
 mare utvisar; och må enligt 150 § 3 st. byggnadslagen  
 talan icke fullföljas mot nämnda beslut, varför det-  
 samma omedelbart vunnit laga kraft, betygar, Stockholm  
 å landskansliet som ovan.

På tjänstens vägnar:  
 K. Nærkhammar  
 K. Nærkhammar

Kopians likhet med originalet bestyrkes.  
 Solna i september 1962.

*Arvid Järn* *Svein Nyrreröd*  
 Ordförande Sekreterare

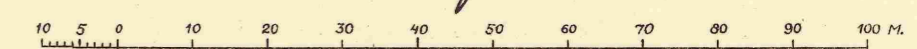

Skala 1:1000