

Förslag till ändring av stadsplanen för
del av kv. Ankan samt **del av Sjövägen**
 inom stadsdelen Råsunda
 i Solna kommun
 upprättat i februari 1975

Arvid Jönsson
 Stadsarkitekt



Stadsplanebeteckningar
 — Linje belägen 3m utanför det område förslaget avser
 — Gällande områdes- och bestämmelsegräns
 - - - Annan områdesgräns
 - - - Gräns mellan gata och park ej avsedd att fastställas


Allmän plats:
 Gata
 Park

Byggnadskvarter:
 Område för bostadsändamål, öppet byggnadssätt

Specialområden:
 Naturskyddat område
 Vattenområde

Mark som icke får bebyggas
 II Antal våningar
 00 Byggnadshöjd
 300 Anger ett plan över vilket intet fast föremål får finnas
 Höjden räknad från grundkartans nollplan
 +00 Gällande gatuhöjd

Grundkartebeteckningar
 + Kommungräns
 - - - Fastighetsgräns
 I, 602Å Fastighetsbeteckningar
 Byggnad
 Väg
 Staket
 Häck
 Nivåkurvor

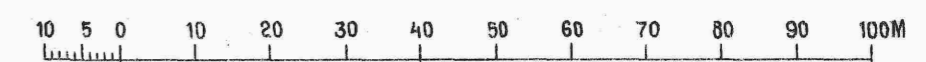

Skala 1:1000

Tillhör kommunfullmäktiges i Solna beslut 1975-08-25
 § 158 , betygar

Helge Landgren
 stadssekreterare

Grundkartan är upprättad på fotogrammetrisk väg.
 Byggnadernas begränsningslinjer utgöres av en
 horisontalprojektion av takens yttre kanter.
 Solna i januari 1975.

Göran L.
 Stadsingenjör

Fastighetsindelningen redovisad den 21 mars 1975.

År 1975-10-23 fastställdes
 denna ändring av stadsplan på sätt länsstyrelsens beslut
 samma dag närmare utvisar.
 Länsstyrelsen i Stockholms län som ovan,
 På tjänstens vägnar
 Eva Söderlund