

Sundbybergs kommun


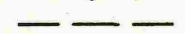





x 83100 +

x 83000 +

y 95800 +

y 95800 +

BETECKNINGAR

-  Kommungräns
-  Fastighetsgräns
-  Kvarteregräns
-  Gräns för servitutsområde
-  Fastighetsbeteckningar
-  Byggnad, begränsningslinjen utgörs av takkontur
-  Rutnätspunkt

Grundkarta

Koordinatsystem ST 74

Höjdsystem RH 00

Mätclass II

Grundkartan upprättad av stadsingenjörskontoret 2005-07-08

Hans Marcus

Hans Marcus
TF stadsingenjör



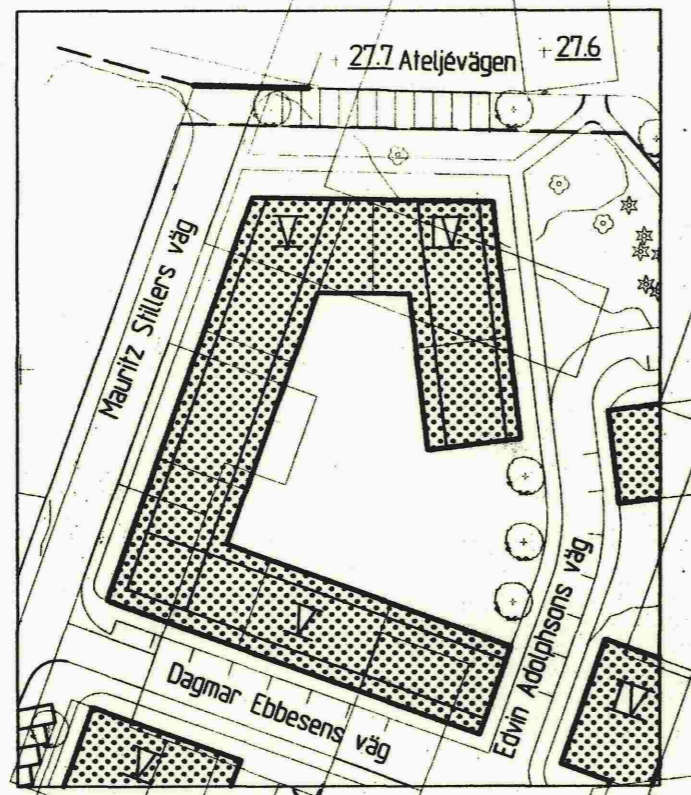


Illustration till Filmstaden 18

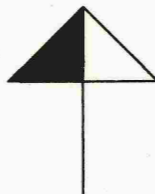

Skala 1:1000

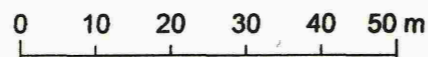

PLANBESTÄMMELSER

Följande gäller inom områden med nedanstående beteckningar. Endast angiven användning och utformning är tillåten. Bestämmelser utan beteckning gäller inom hela planområdet.



GRÄNSER

-  Planområdets gräns
-  Egenskapsgräns

ANVÄNDNING AV KVARTERSMARK

-  Bostäder

BEGRÄNSNING AV MARKENS BEBYGGANDE

-  Marken får inte bebyggas
-  Marken får byggas under med körbart bjälklag


PLACERING, UTFORMNING, UTFÖRANDE

- V** Högsta antal våningar utöver souterräng
- f₁** Fasader skall utföras av puts
- v₁** Vindsvåning får utföras endast i enlighet med principsektion, takutformningen skall i huvudsak överensstämma med sektionen

ADMINISTRATIVA BESTÄMMELSER

Genomförandetiden slutar 2018-01-16.

Se planbestämmelse v¹

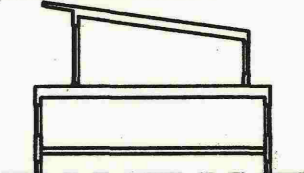

PRINCIPSEKTION VINDSVÅNING
Skala 1:400

ENKELT PLANFÖRFARANDE

Antagandehandling, upprättad augusti 2005

- Program
- Genomförandebeskrivning
- Illustrationskarta
- Redogörelse efter program
- Miljökonsekvensbeskrivning
- Fastighetsförteckning
- Planbeskrivning
- Samrådsredogörelse
- Utåtande efter utställning

Detaljplan för
Del av Filmstaden 18
Stadsdelen Råsunda i Solna stad

Beslutsdatum Sign

Godkänd

Antagen
BN 2005-08-31 *Am*

Laga kraft
2005-09-28 *Am*

Ärendebeteckning
BN 2005:387

Plannummer
P05/0831/1

Per Linder
Per Linder
Stadsarkitekt

Ann-Christine Källeskog
Ann-Christine Källeskog
Planarkitekt