

**BETECKNINGAR**

- Fastighetsgräns
- Kvarteregräns sammanfallande med fastighetsgräns
- Kvarteregräns
- 997 --- Gräns för servitutsområde
- 4:1 3 Gräns för löshöjningsgräns
- 4:1 3 Fastighetsbeteckningar Mark/gårdstid
- +000 Byggnad, begränsningslinjen utgår av takkonstr
- Byggnad, begränsningslinjen utgår av huslöv
- ⊕ Rundtalspunkt


**Grundkarta**

Koordinatsystem: Svernet 99 18:00  
 Höjdsystem: RH 00  
 Måttskala: 1:1

Grundkarta upprättad av Lantmäteriet och Solna kommun 2010-10-25

Ein Davidsen  
 Lantmätare

Bente Klæsson  
 Kartteckner

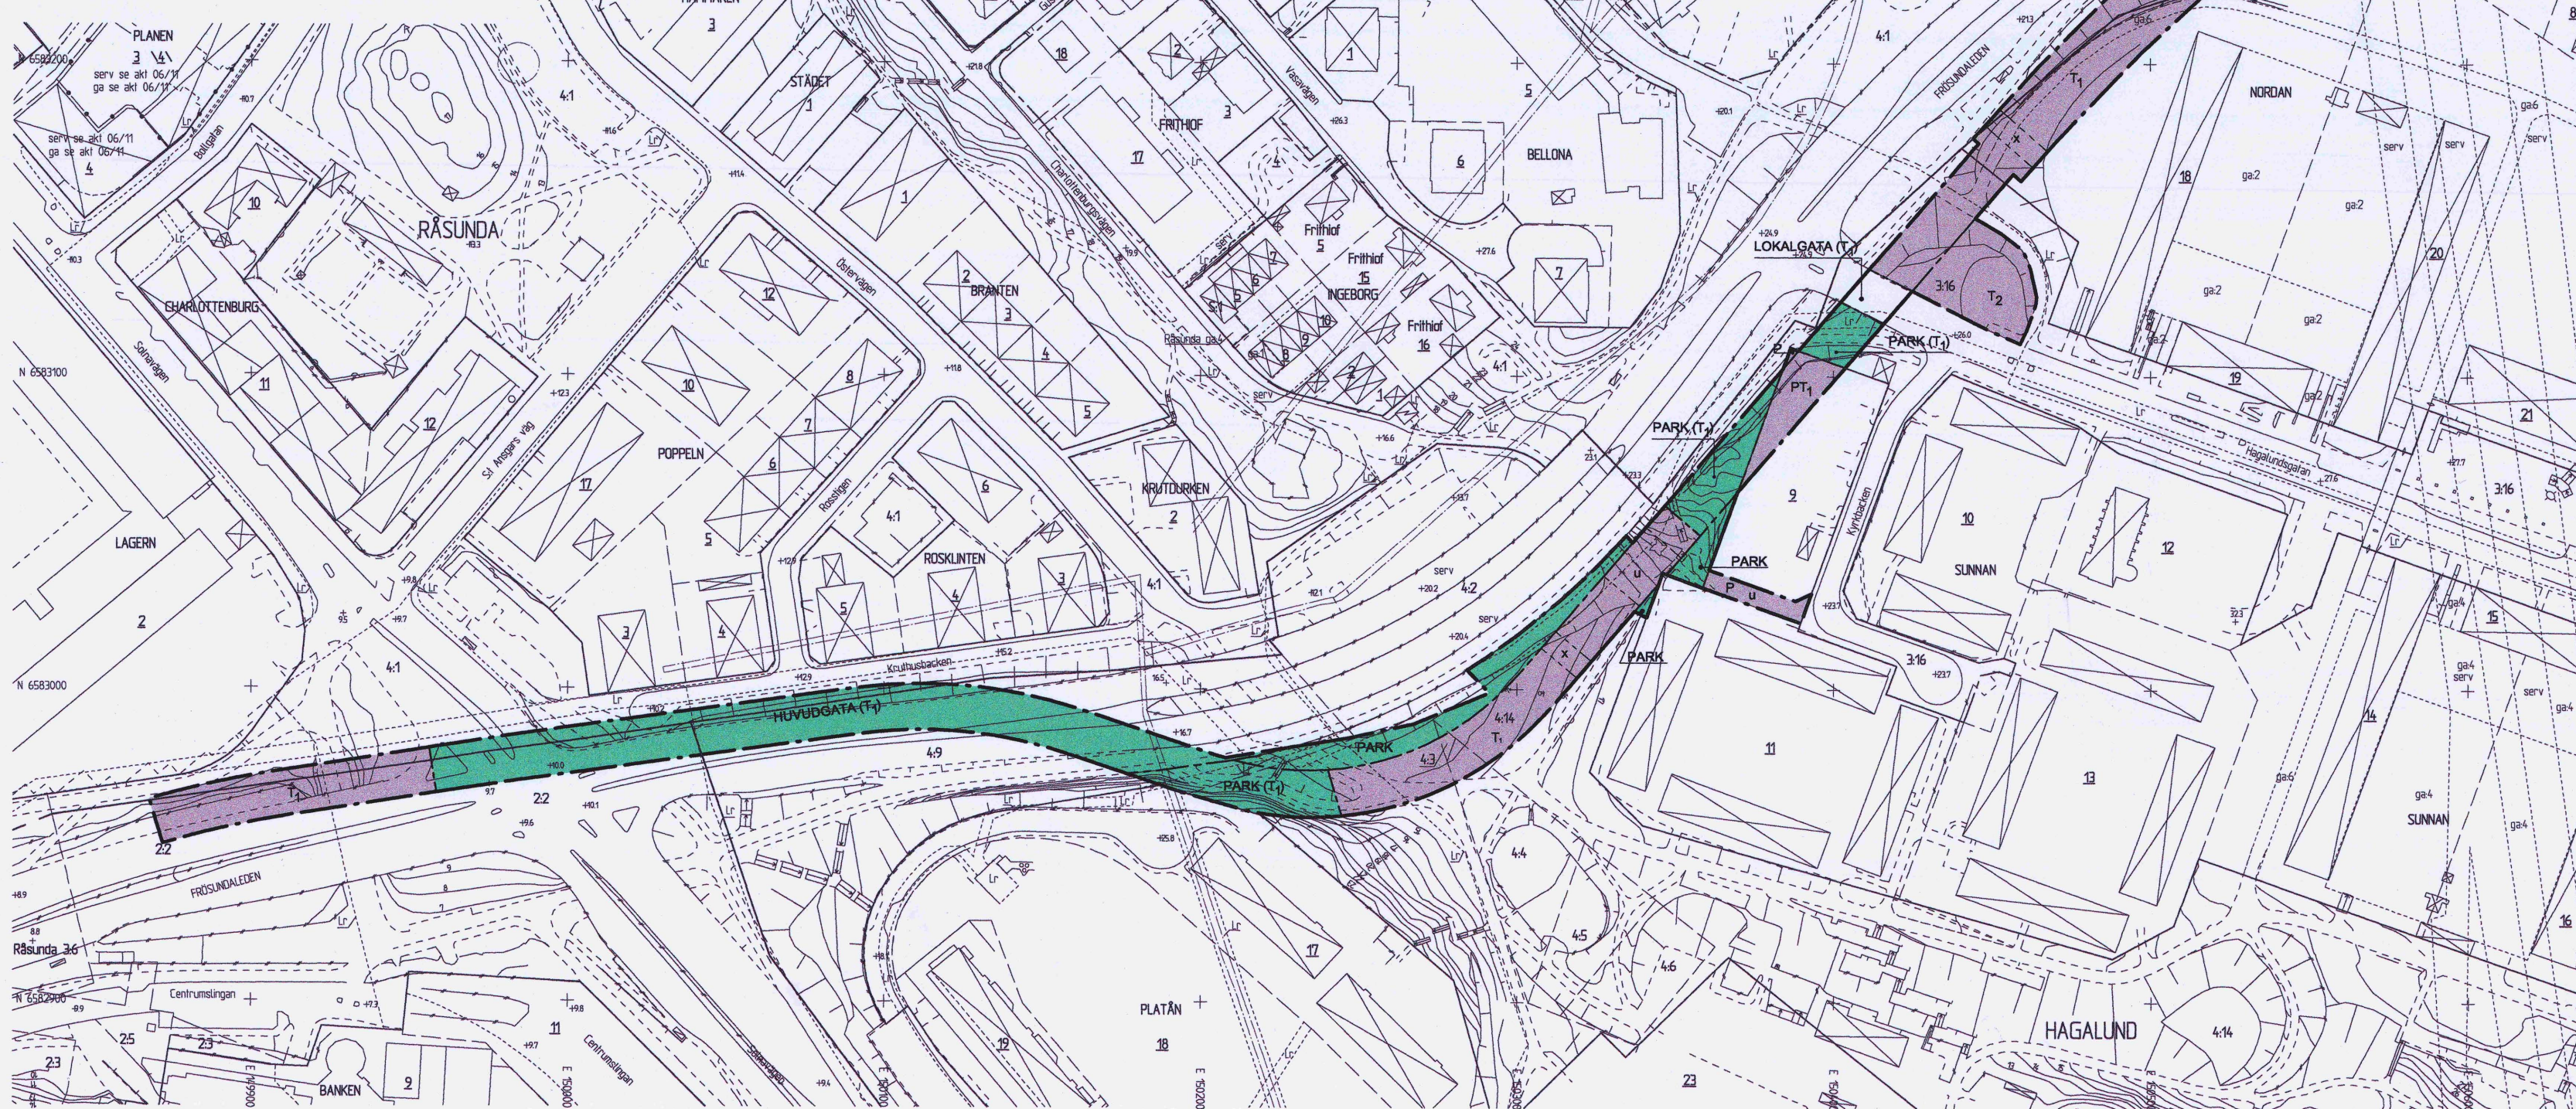

**PLANBESTÄMMELSER**

Följande gäller inom områden med nedanstående beteckningar. Endast angiven användning och utformning är tillåten. Bestämmelser utan beteckning gäller inom hela området.

**GRÄNSER**

- Planområdesgräns
- Användningsgräns
- Egenskapsgräns

**ANVÄNDNING AV MARK OCH VATTEN**

**Allmänna platser**

- HUVUDGATA (T<sub>1</sub>)** Trafik mellan områden med underliggande tunnel för spårvägstrafik
- LOKALGATA (T<sub>1</sub>)** Lokaltrafik med underliggande tunnel för spårvägstrafik
- PARK** Anlagd park
- PARK (T<sub>1</sub>)** Anlagd park med underliggande tunnel för spårvägstrafik

**Kvartermark**


- PT<sub>1</sub>** Parkering med underliggande tunnel för spårvägstrafik
- P** Parkering
- T<sub>2</sub>** Tekniskhus för tvärbanan, största byggnadsarea 130 m<sup>2</sup>
- T<sub>1</sub>** Spårvägstrafik och därtill hörande tekniska anläggningar

**BEGRENSNINGAR AV MARKENS BEBYGGANDE**

- u Marken skall vara tillgänglig för allmänna underjordiska ledningar
- x Marken skall vara tillgänglig för allmän gång- och cykeltrafik på en bredd om minst 4 meter inom angivet område

**ADMINISTRATIVA BESTÄMMELSER**

**Genomförandetid**  
 Genomförandetiden är 5 år från den dag planen vinner laga kraft

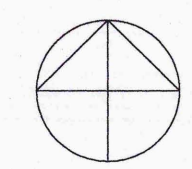

Upprättad februari 2011

<input type="checkbox"/> Program	<input type="checkbox"/> Genomförandebeskrivning	<input type="checkbox"/> Illustrationskarta
<input type="checkbox"/> Redogörelse efter program	<input type="checkbox"/> Miljökonsekvensbeskrivning	<input type="checkbox"/> Fastighetsförteckning
<input type="checkbox"/> Planbeskrivning	<input type="checkbox"/> Samrådsredogörelse	<input type="checkbox"/> Utställande efter utställning

**Detailplan för**  
**Tvärbana Norr, etapp 3**  
**Solna centrum - Solna station**

Sune Ericsson  
 T f Stadsbyggnadschef

Karolina Gustavsson  
 Planarkitekt

Beslutsdatum  
 Godkänd  
 SBN 2011-02-16  
 Anslagen  
 KF 2011-05-30  
 Laga lörd  
 2011-12-28  
 Ärendetext  
 SBN 2010:130  
 Plannummer  
 P12/2