
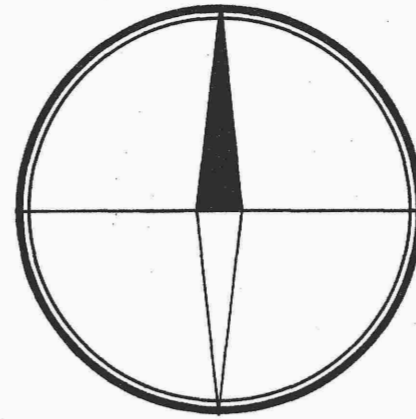


X=82 600

X=82 500

Y=97 000

Y=97 100

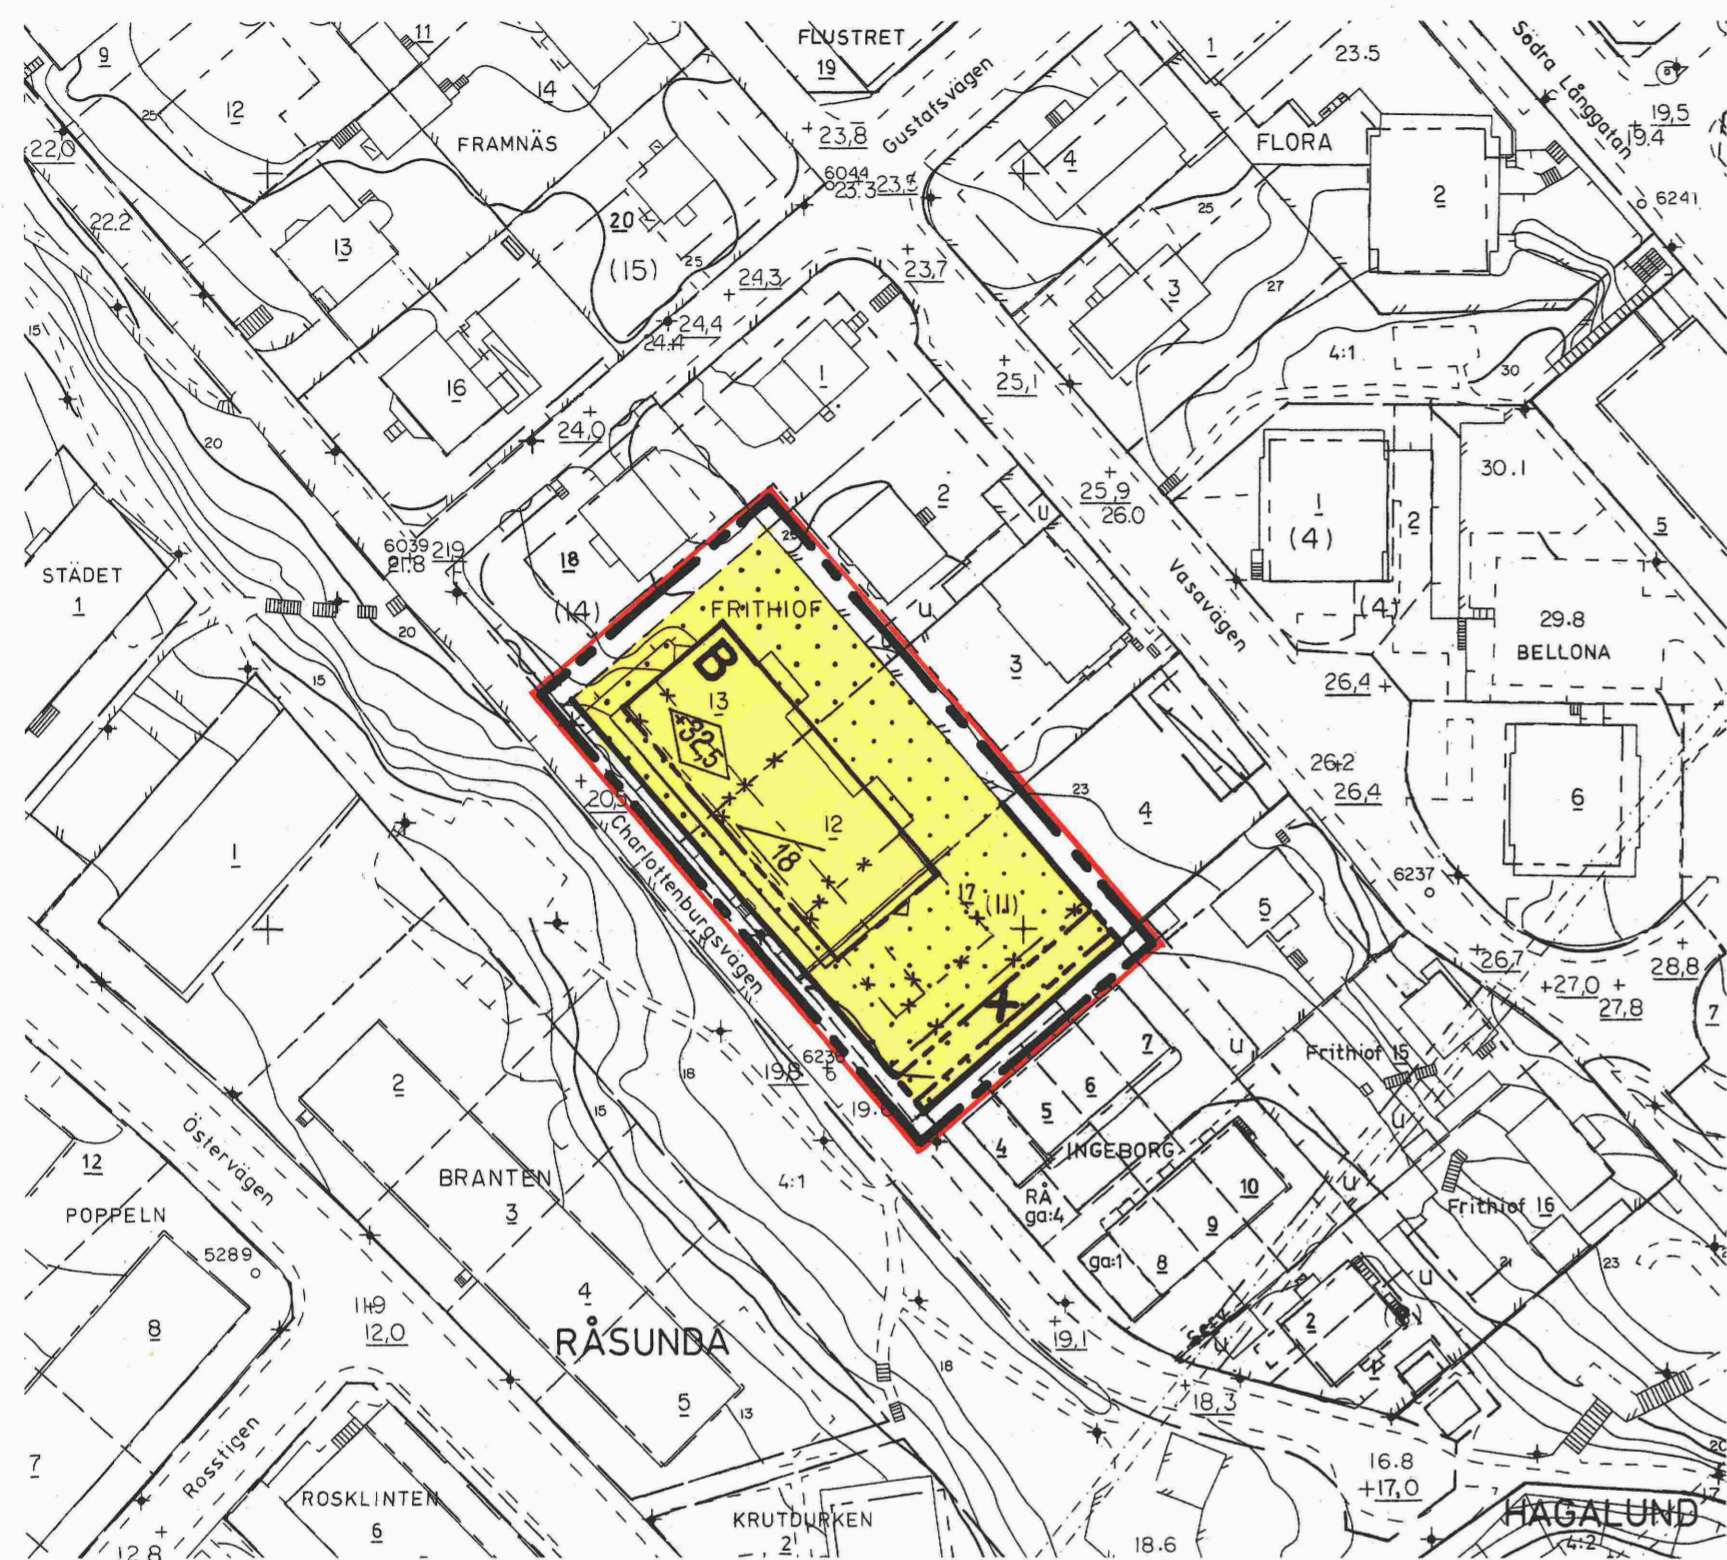

PLANBESTÄMMELSER

Följande gäller inom områden med nedanstående beteckningar. Där beteckning saknas gäller bestämmelsen för hela planområdet. Endast angiven användning och utformning är tillåten.

GRÄNSBETECKNINGAR

- Linje belägen 3 m utanför planområdet
- Gällande användningsgräns
- Gällande egenskapsgräns
- Användningsgräns
- Egenskapsgräns
- Utgående gränser

MARKANVÄNDNING

- Kvartersmark
- Bostäder

BEGRÄNSNING AV MARKENS BEBYGGANDE

- Marken får inte bebyggas
- Marken skall vara tillgänglig för allmän gångtrafik

UTFORMNING · UTFÖRANDE

- Högsta byggnadshöjd i meter över nollplanet
- Höjd över nollplanet, ovanför vilken fast föremål inte får hindra flygtrafik
- Största taklutning i grader

ADMINISTRATIVA BESTÄMMELSER

Genomförandetiden är 5 år från den dag planen vunnit laga kraft

Grundkartan

Koordinatsystem ST 74
Höjdsystem RH 00
Mätclass II

Grundkartan upprättad av stads-
mättningsavdelningen 1988-05-27

Kjell Blomberg
Stadsingenjör

BETECKNINGAR

- Fastighetsgräns
- Gällande användningsgräns enligt detaljplan
- Gällande egenskapsgräns enligt detaljplan
- Fastighetsbeteckningar
- Avvägd höjd. Gällande höjd enligt detaljplan.
- Polygonpunkt
- Rutnätspunkt
- Byggnad, begränsninglinjen utgörs av husliv resp takkontur

ANTAGANDEHANDLING

- Övriga handlingar
- Plan- och genomförande-
beskrivning
 - Illustration
 - Fastighetsförteckning
 - Särskilt utlåtande

BESLUT

- Samråd BN 1988-06-22
- Godkänd
- Antagen BN 1988-08-31
- Laga kraft 1988-10-05

Detaljplan för del av KV. FRITHIOF
inom stadsdelen Råsunda i Solna kommun
upprättad i juni 1988

Per Linder
Avdelningschef

Lemnart Eriksson

P88/0831



RA 116/2 (S 108)