



Förslag till ändring av stadsplanen för
del av kv. Banken
 varvid beröres **del av Frösundaleden**
 inom stadsdelen Råsunda
 i Solna kommun
 upprättat i februari 1971

Arvid Jander
 Stadsarkitekt

- Stadsplanebeteckningar**
- Linje belägen 3m utanför det område förslaget avser
 - Gällande områdes- och bestämelsegräns
 - Gällande områdes- och bestämelsegräns avsedd att utgå
 - Annan områdesgräns
 - Bestämelsegräns
 - Gräns mellan gata och park ej avsedd att fastställas
 - Gräns över vilken in-ochutfart ej får anordnas
 - Illustrationslinje

- Allmän plats:**
- Gata
 - Park
 - Gatuplantering ej avsedd att fastställas

- Byggnadskvarter:**
- Område för handels- och kontorsändamål


- Specialområden:**
- Område för garage- och parkeringsändamål
 - Område för parkering
 - Område för trafikändamål

- Mark för byggnad under markplanet
- Allmän plats som får underbyggas för trafikändamål

- Mark som får bebyggas
- Mark tillgänglig för allmän gångtrafik
- Mark tillgänglig för allmän gång- och cykeltrafik
- Byggnadshöjd räknad från Stockholms stads nollplan
- Byggnadshöjd & underbyggnad
- Gällande gatuhöjd
- Gällande gatuhöjd avsedd att utgå
- Gatuhöjd
- Gällande markhöjd

- Grundkartebeteckningar**
- Fastighetsgräns
 - Fastighetsbeteckningar
 - Väg
 - Slänt
 - Byggnad
 - Nivåkurvor

År 1972 den 12.4 fastställdes denna stadsplaneändring på sätt länsstyrelsens beslut samma dag närmare utvisat, och må enligt 150 § 3 st. byggnadslagen talan icke fullföljas mot nämnda beslut, varför detsamma omedelbart vunnit laga kraft. Länsstyrelsen i Stockholms län som ovan. På tjänstens vägnar Eva Söderlund

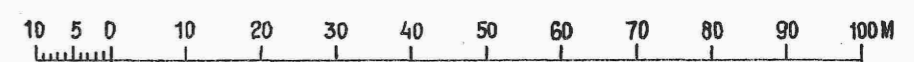

Skala 1:1000

Grundkartan är upprättad på fotogrammetrisk väg. Byggnadernas begränsningslinjer utgöres av en horisontalprojektion av takens yttre kanter.

Solna i oktober 1969.

Mättningsman *RA 85/2* (S 64)

Tillhör kommunfullmäktiges i Solna beslut den 25.10.1971, § 215, betygat

Gösta Jelder
 stadssekreterare

Fastighetsindelningen redovisad den 3 maj 1971

0406/1972