

Förslag till ändring av stadsplanen för
del av kv. Fräsaren
 inom stadsdelen Alby i Solna stad
 upprättat i juni 1962

Arvid Jönsson
 Stadsplanearkitekt

Tillhör byggnadsnämndens i
 Solna beslut den 2.8.1962, §266
 betygat:

Arvid Jönsson
 Sekreterare

- Stadsplanebeteckningar:
- Linje belägen 3m utanför det område förslaget avser
 - Gällande områdes- och bestämmelsegräns
 - Kvartersgräns
 - Bestämmelsegräns
 - Gräns mellan gata och park ej avsedd att fastställas

- Allmän plats:
- Gatuplantering ej avsedd att fastställas

- Byggnadskvarter:
- Område för industriändamål

- Mark som icke får bebyggas

- u Mark tillgänglig för underjordiska ledningar
- Byggnadshöjd
- Anger linjer i plan över vilket intet fast föremål för finnas. Höjden räknad från Stockholms stads nollplan


- Grundkartebeteckningar:

- 1309,888 Fastighetsbeteckningar
- " gräns

- Befintlig byggnad
- väg
- Järnvägsspår
- Staket
- Dike
- Nivåkurvor

Ar 19.10.62 den 23 augusti fastställd denna stadsplaneändring på sätt länsstyrelsens beslut samma dag närmare utvisat; och må enligt 150 § 3 st. byggnadslagen talan icke fullföljas mot nämnda beslut, varför detsamma omedelbart vunnit l.g.a kraft, betygat, Stockholm å landskansliet som ovan.

På tjänstens vägnar:
K. Närkehammar
 K. Närkehammar

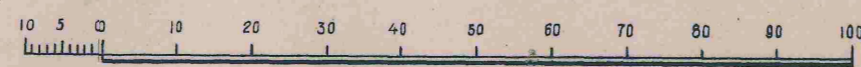

Skala 1:1000