

**BETECKNINGAR**


- Fastighetsgräns
- Kvarteregräns sammanfallande med fastighetsgräns
- Kvarteregräns
- 4:1 3 Fastighetsbeteckningar
- +0.00 mark/gatuhöjd
- Byggnad, begränsningstjärn utgår av faktkontur
- Byggnad, begränsningstjärn utgår av hustiv
- Ruinålspunkt

**Grundkarta**


Koordinatsystem ST 74  
 Höjdsystem RH 00  
 Måtklass II

Grundkartan upprättad av stadsbyggnadsförvaltningen 2009-08-04

*Kristina Thimberg* Kristina Thimberg  
*Bente Klæsson* Bente Klæsson  
 Lantmätare Karttekniker

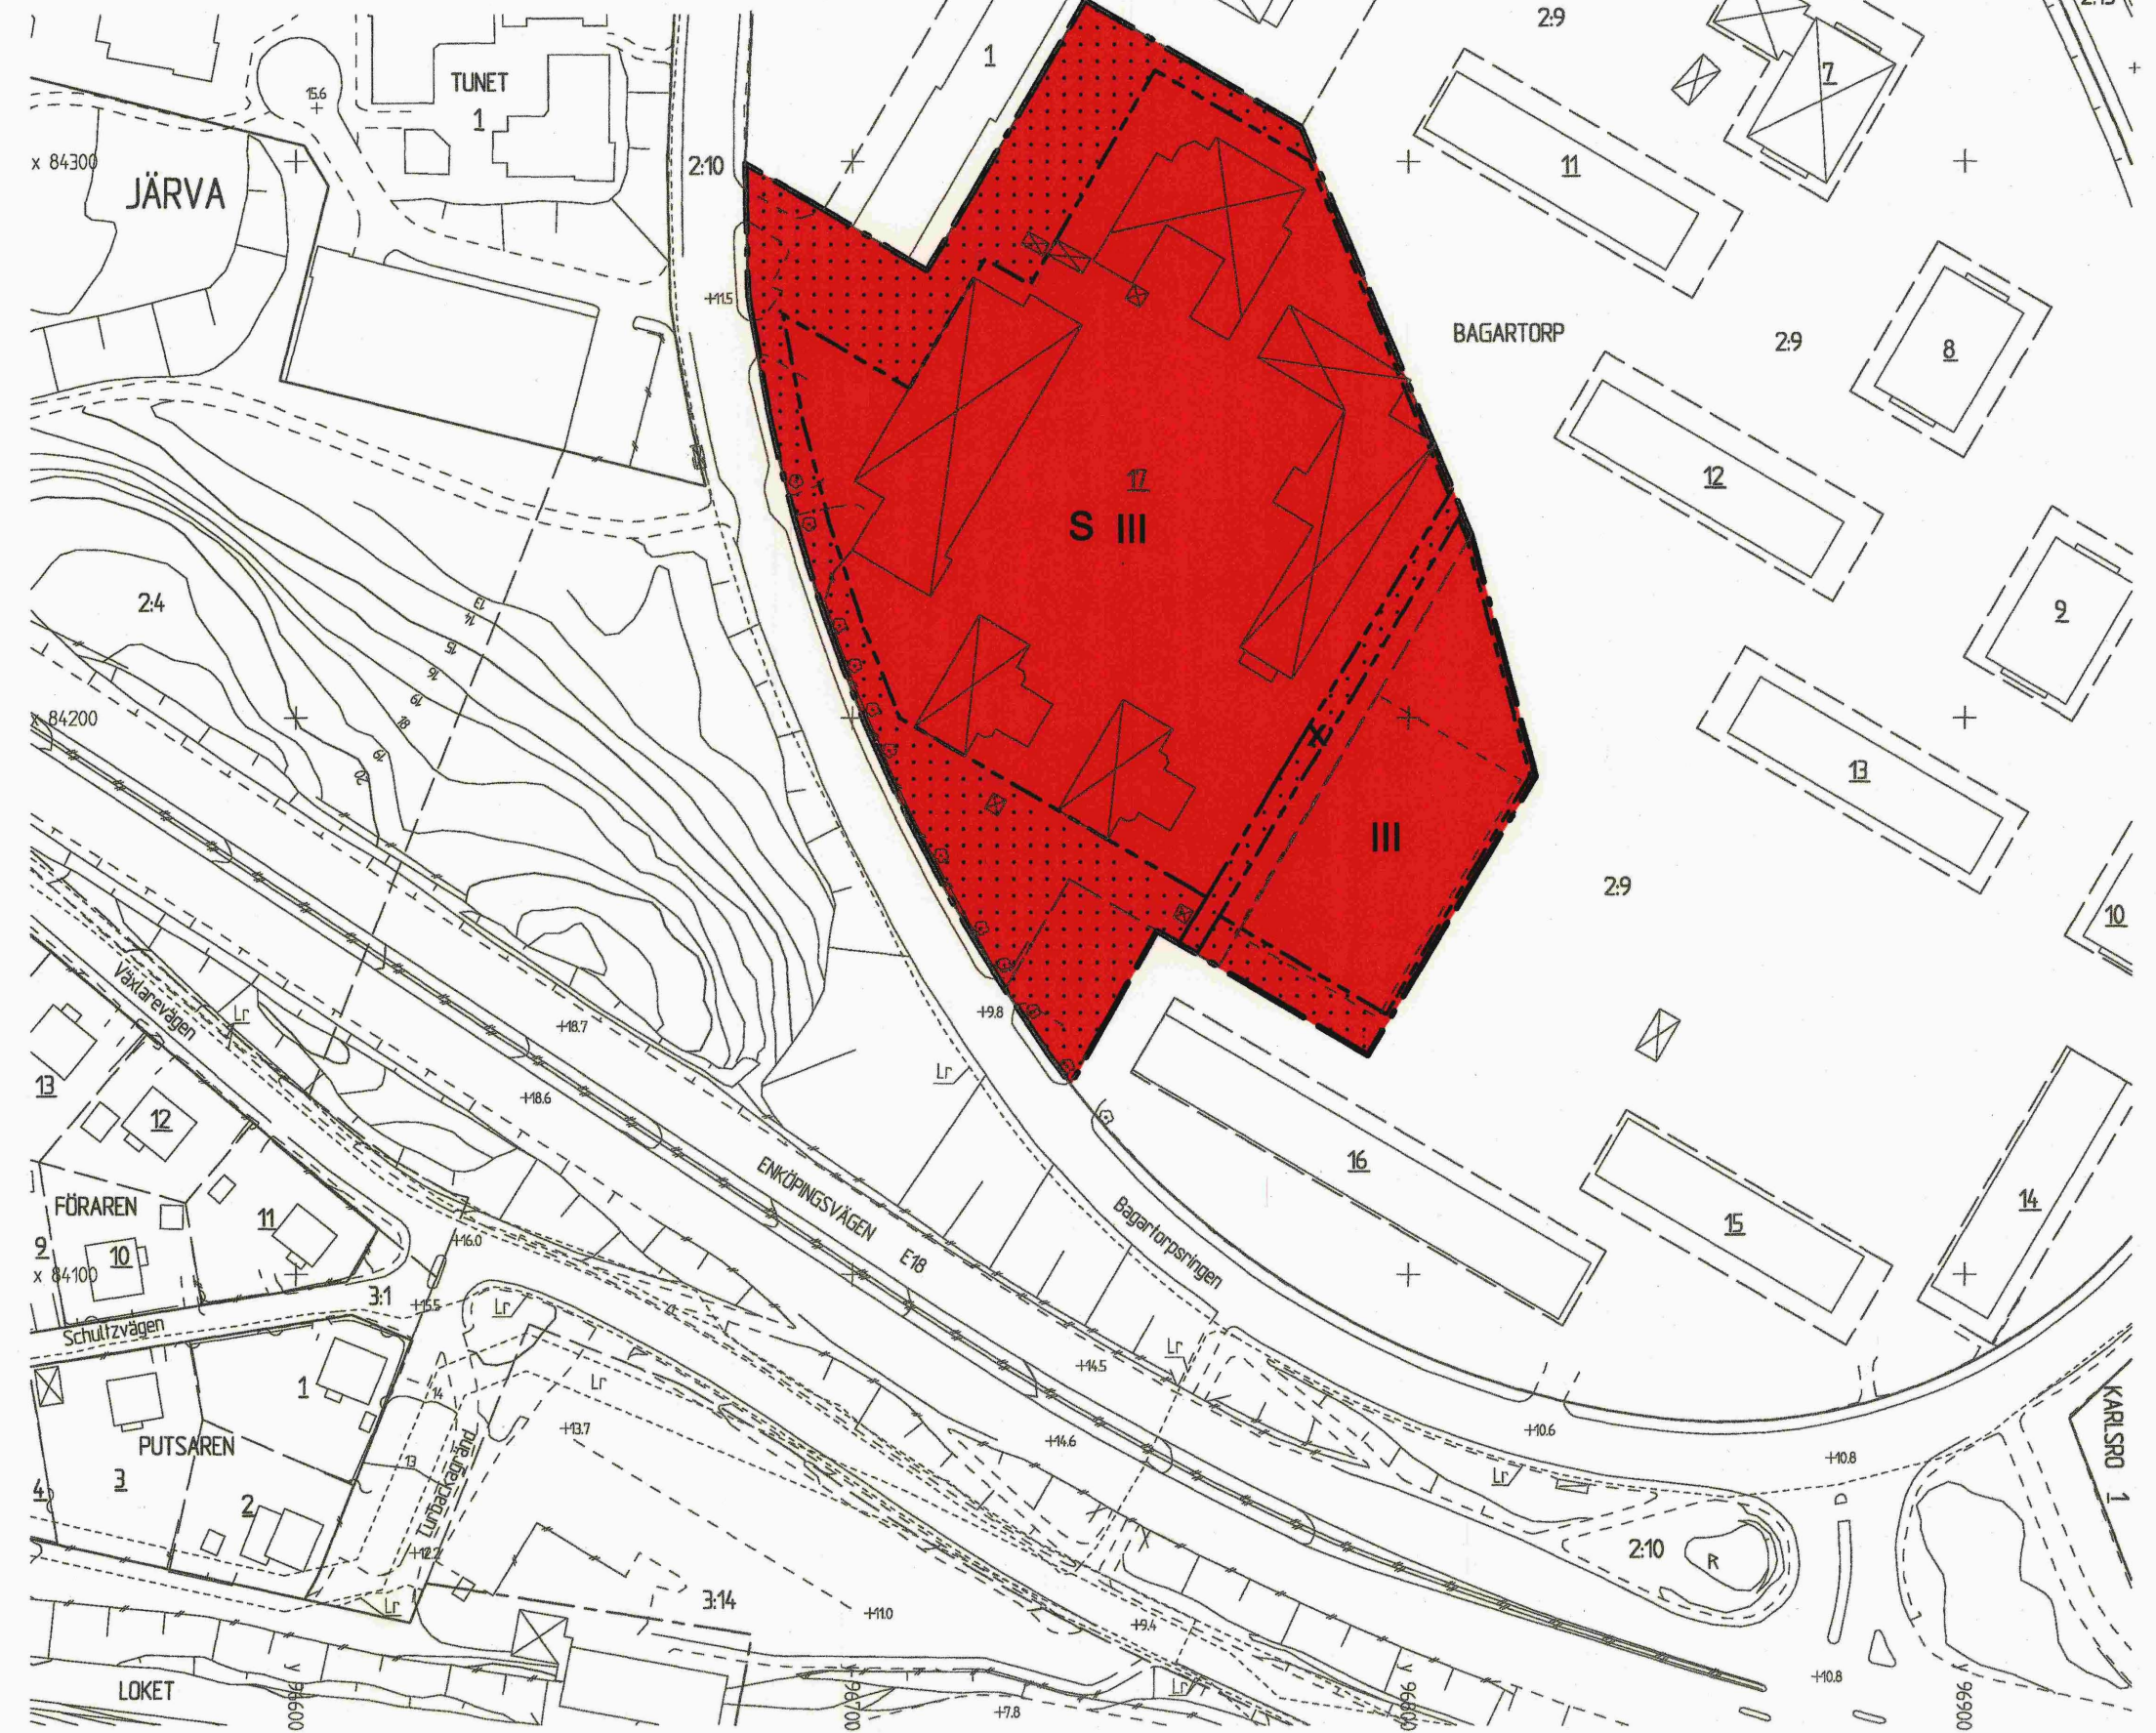

**PLANKARTA**

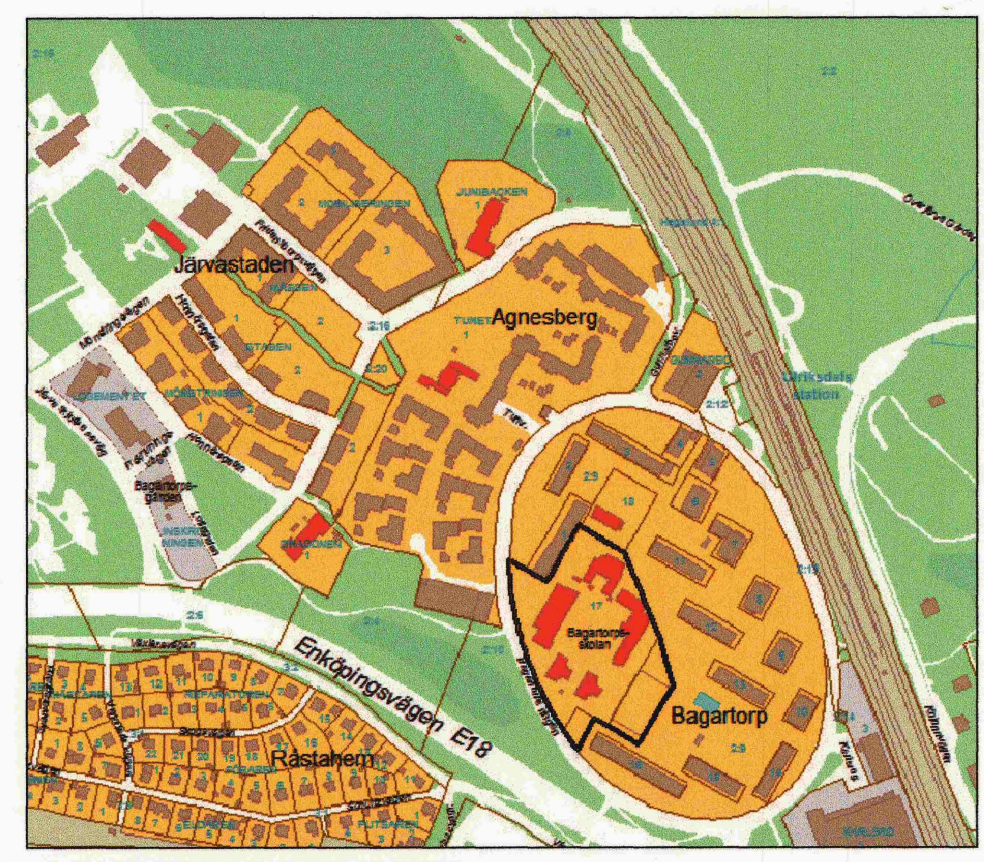

**ORIENTERINGSKARTA**

**PLANBESTÄMMELSER**

Följande gäller inom områden med nedanstående beteckningar. Endast angiven användning och utformning är tillåten. Bestämmelser utan beteckning gäller inom hela området.

**GRÄNSER**

- — — — — Detaljplanegräns
- — — — — Egenskapsgräns

**ANVÄNDNING AV MARK OCH VATTEN**

Kvarteretsmark

- S Skola

**UTNYTTJANDEGRAD**

Största bruttoarea ovan mark är 17 000 m<sup>2</sup>

**BEGRÄNSNINGAR AV MARKENS BEBYGGANDE**

- Marken får inte bebyggas
- x Marken skall vara tillgänglig för allmän gång- och cykeltrafik

**UTFORMNING**

- III Högsta antal våningar

**STÖRNINGSKYDD**

Skolbyggnad skall utformas så att ekvivalent ljudnivå vid skolgården (uteplats) inte överstiger 55 dB(A)  
 Maximal ljudnivå inomhus får inte överstiga 45 dB(A)

**ADMINISTRATIVA BESTÄMMELSER**

Genomförandetiden är 10 år från den dag då planen vinner laga kraft  
 Den del av fastighetsplanen, akt 0503/1958, som berör Bagartorp 17 upphör att gälla när detaljplanen vinner laga kraft.

Upprättad november 2009		<input type="checkbox"/> Program <input type="checkbox"/> Redogörelse efter program <input type="checkbox"/> Planbeskrivning		<input checked="" type="checkbox"/> Genomförandebeskrivning <input type="checkbox"/> Miljökonsekvensbeskrivning <input type="checkbox"/> Samrådsredogörelse		<input type="checkbox"/> Illustrationskarta <input type="checkbox"/> Fastighetsförteckning <input checked="" type="checkbox"/> Utåtande efter utställning	
Detaljplan för del av <b>kv Bagartorp</b> Stadsdelen Järva i Solna stad		Beslutsdatum		Sign		Godkänd	
		SBN 2009-11-18				Antagen	
		Laga kraft		2010-01-09		Ärendebeteckning	
						SBN 2007:1580	
						Plannummer	
						P10/3	
Ann-Christine Källeskog Plan- och byggchef		Karolina Gustavsson Planarkitekt					

