


Nedre Frösunda

# FÖRSLAG TILL ÄNDRING OCH UTVIDGNING AV BYGGNADSPLANEN FÖR DEL AV ÖVRE FRÖSUNDA (ÖSTRA DELEN) INOM SOLNA SOCKEN I STOCKHOLMS LÄN

Upprättat 20 nov. 1939 av  
*Nellie A. Stark*  
Arkitekt S. A. R.

Kopians likhet med originalet betygas.  
Stockholm den 20 aug 1943  
STATENS REPRODUKTIONSANSTALT  
*P. Svanholm*  
P. Swennerlöf

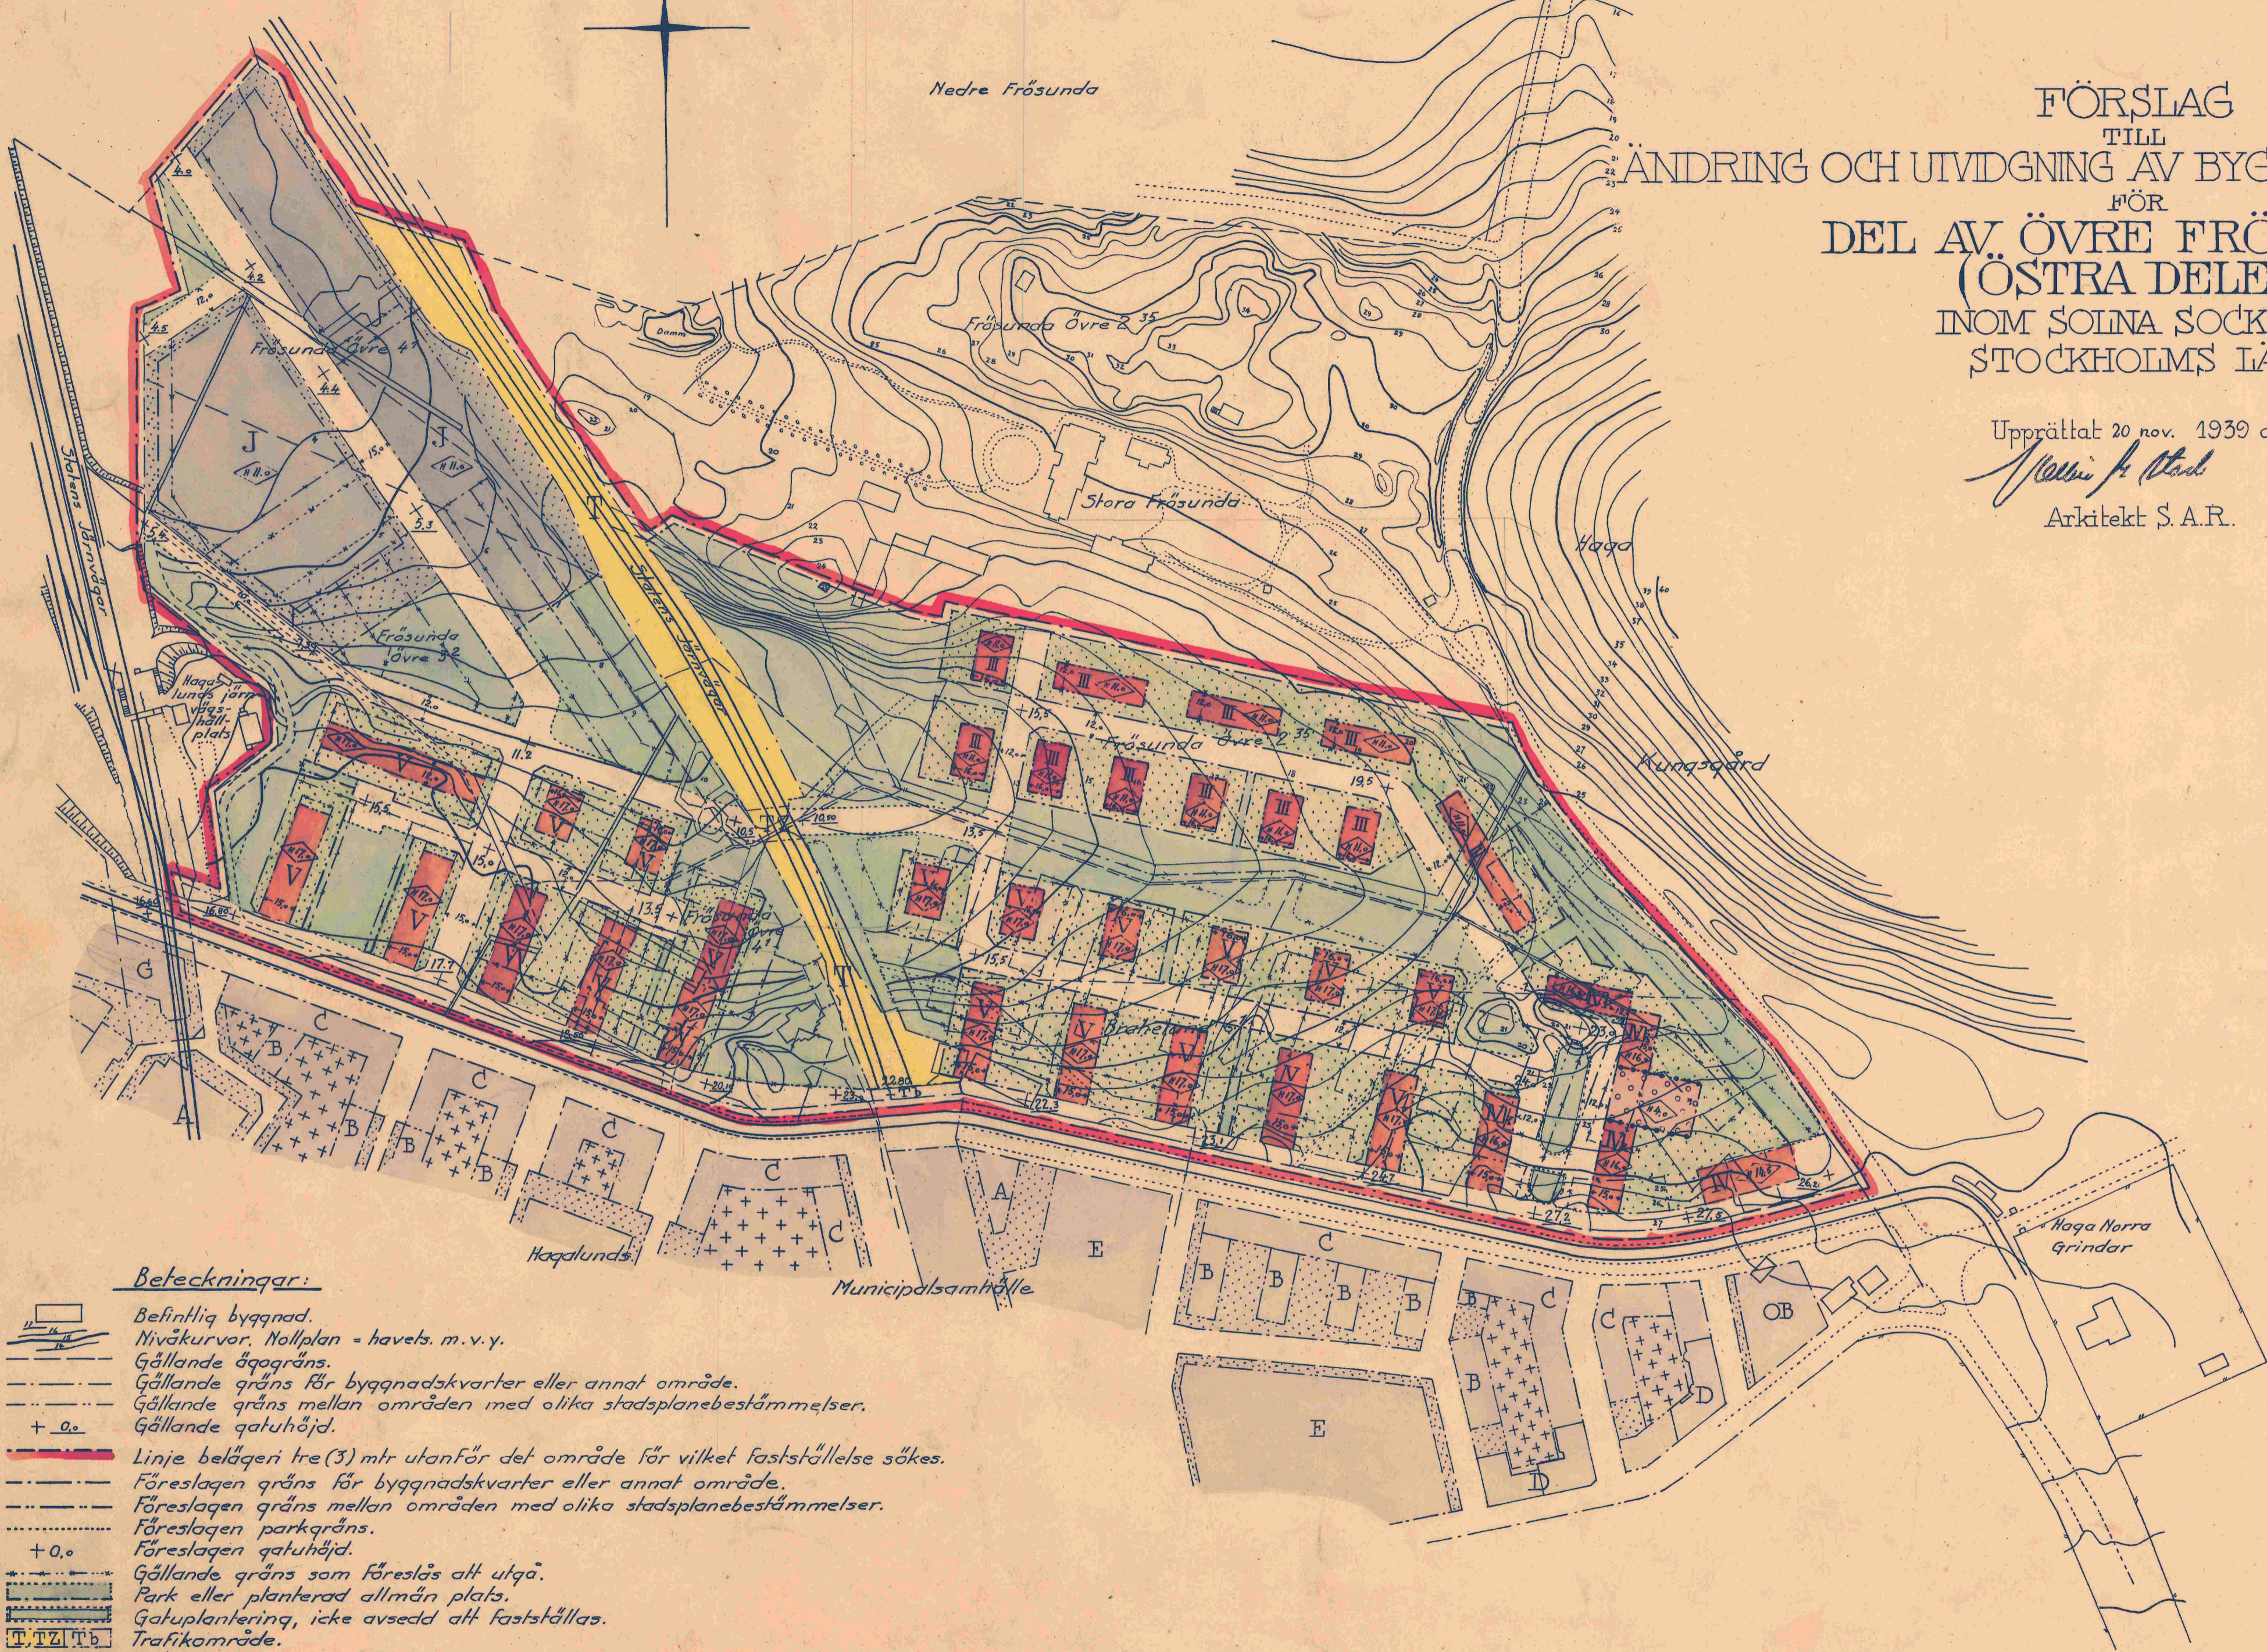

### Beteckningar:

- Befintlig byggnad.
- Nivåkurvor. Nollplan = havets m. v. y.
- Gällande ägräns.
- Gällande gräns för byggnadskvarter eller annat område.
- Gällande gräns mellan områden med olika stadsplanebestämmelser.
- Gällande gathöjd.
- Linje belägen tre (3) mtr utanför det område för vilket fastställelse sökes.
- Föreslagen gräns för byggnadskvarter eller annat område.
- Föreslagen gräns mellan områden med olika stadsplanebestämmelser.
- Föreslagen parkgräns.
- Föreslagen gathöjd.
- Gällande gräns som föreslås att utgå.
- Park eller planterad allmän plats.
- Gatuplantering, icke avsedd att fastställas.
- Trafikområde.
- Gatumark.
- Beteckningar vilka hänföra sig till bestämmelser anqäende byggnadskvarterens användande.

Skala 1:2000



År 1942 den 31 december  
fastställdes denna ändring och utvidgning av byggnadsplan  
på sätt Kungl. Maj:ts befallningshavandes  
beslut samma dag närmare utvisar, betygar  
Stockholm å landskansliet som ovan.  
På tjänstens vägnar:  
*Olof Ljungström*