


Förslag till ändring av stadsplanen för  
 Kv. Furiren, Korpralen och Sergeanten  
 samt delar av kv. Kadetten och Rekryten  
 inom stadsdelen Karlberg i Solna stad  
 upprättat i september 1960

*Arvid Jansson*  
 Stadsplanearkitekt

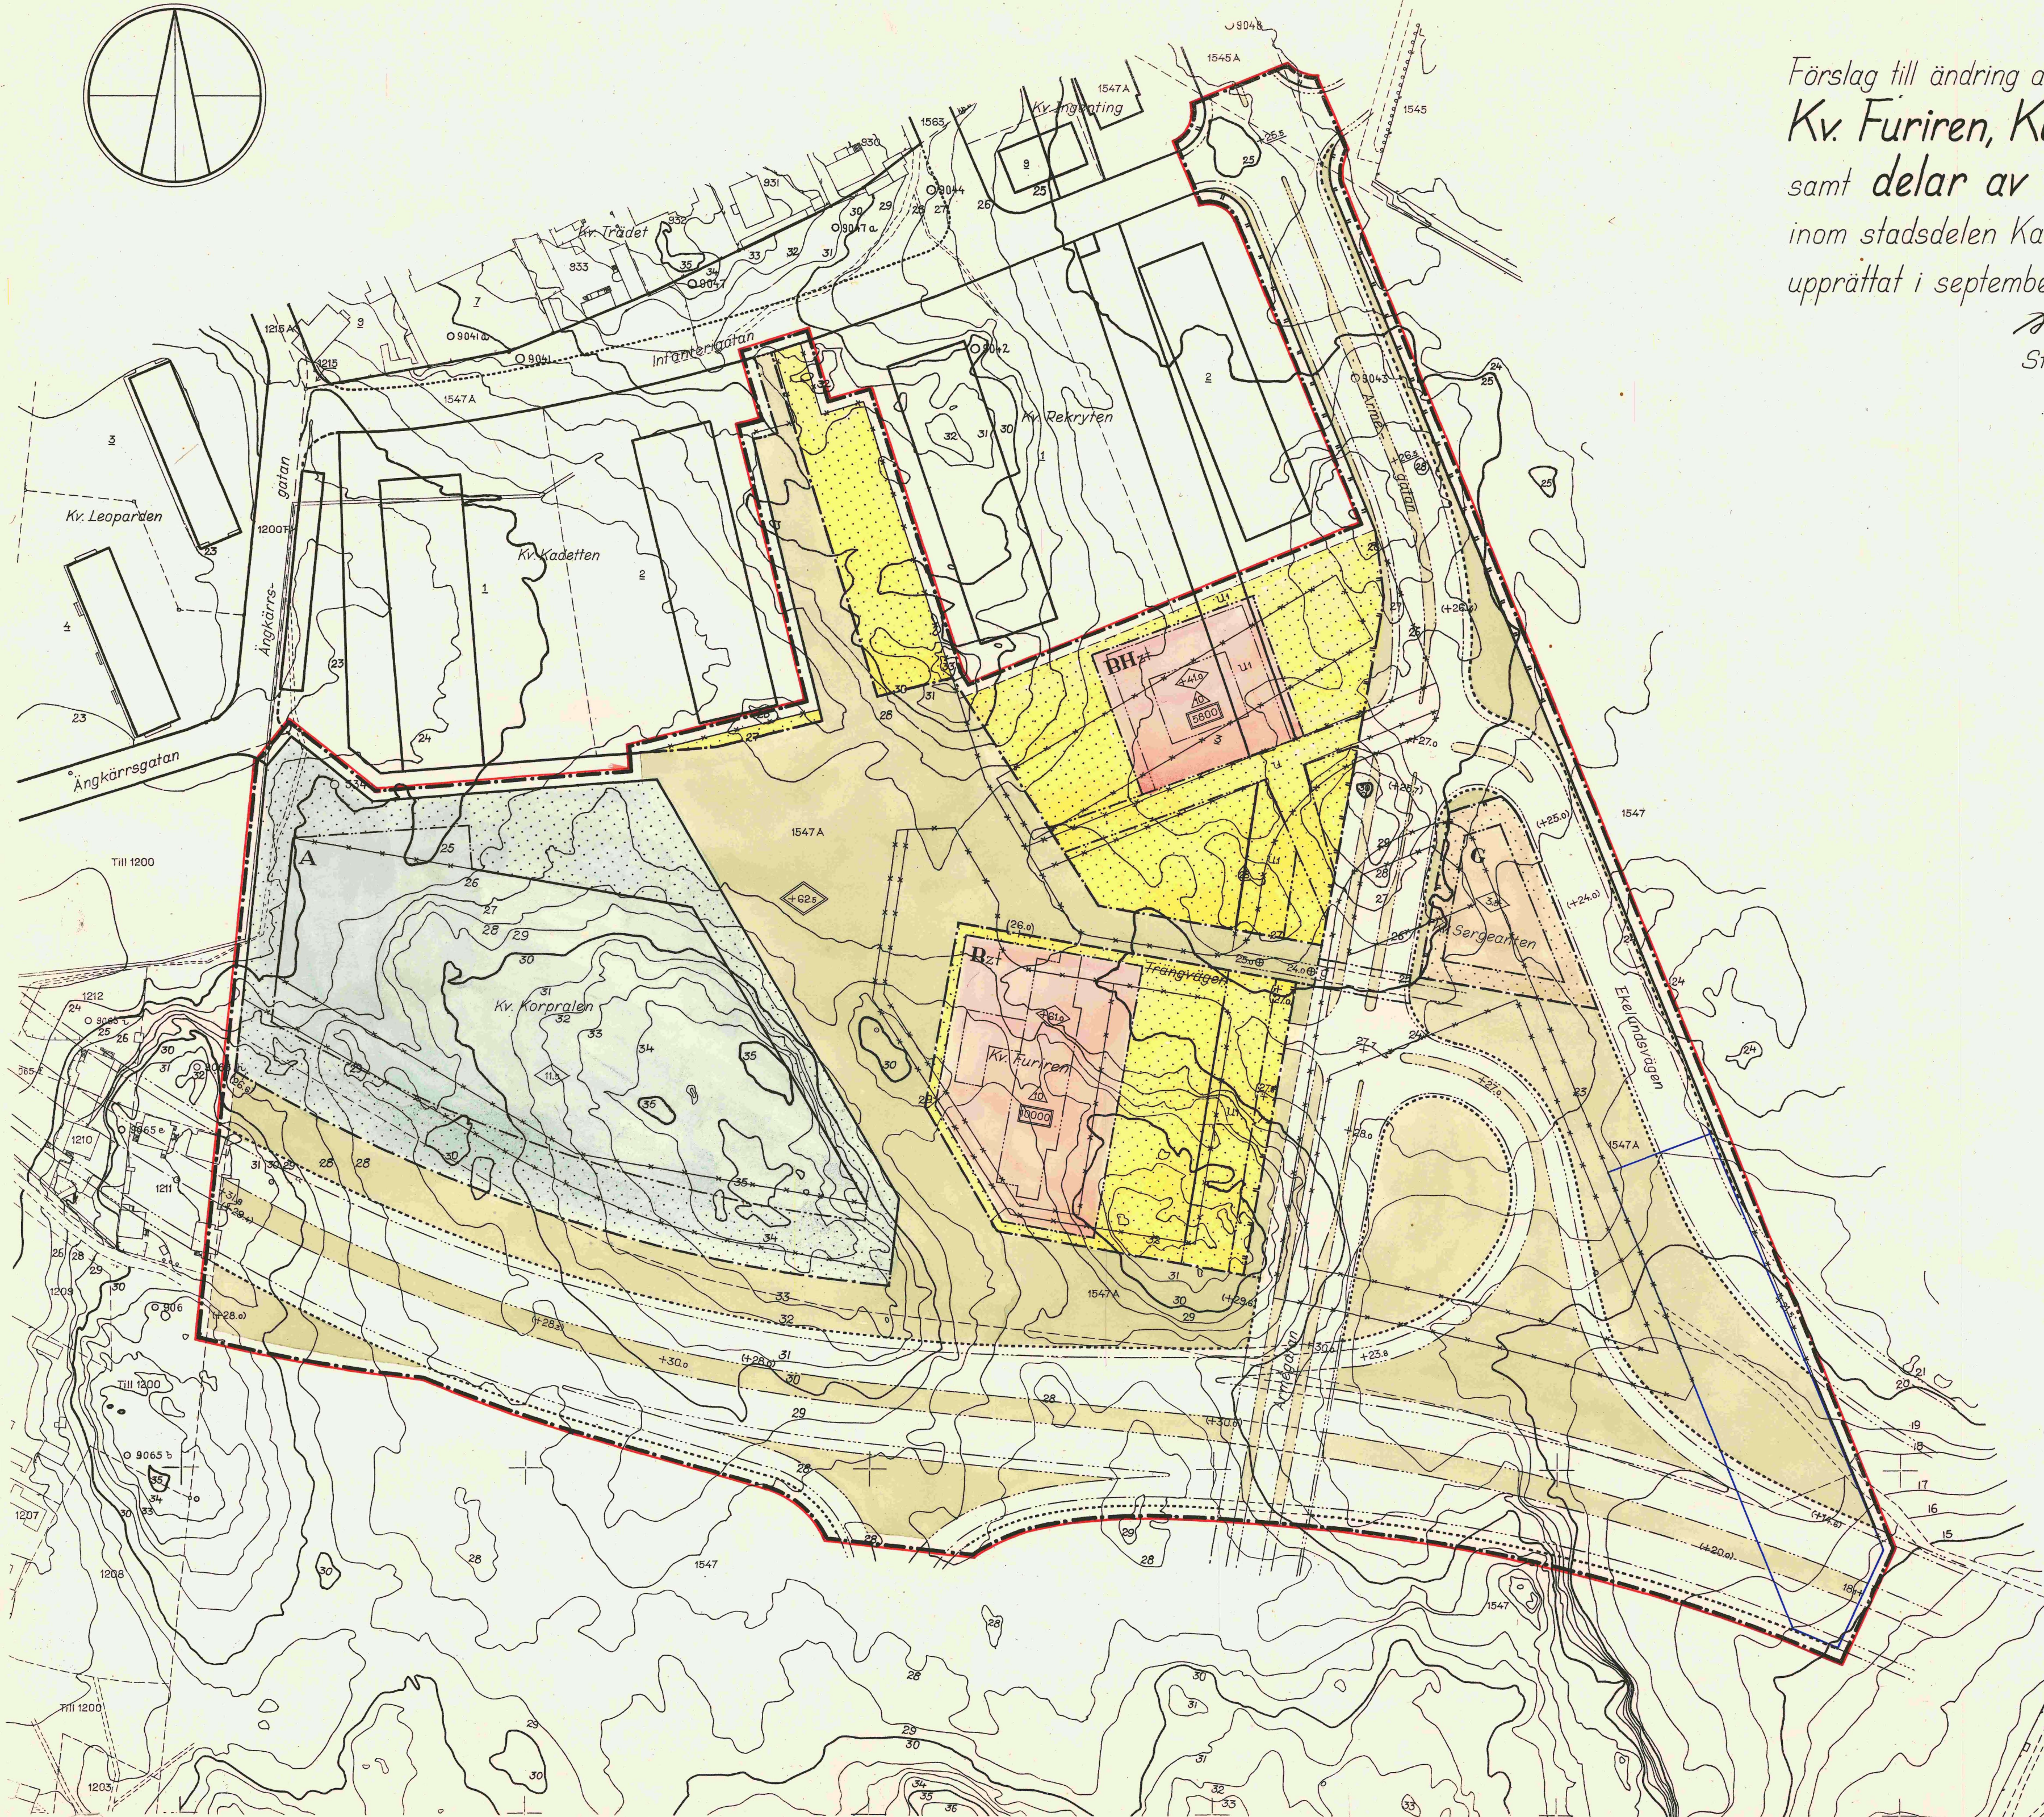

Tillhör Solna stads byggnadsnämnds  
 beslut den 3.11.1960, § 599, betygar:  
 P.J.W. Norbäck  
 Sekreterare

År 1961 den 27 mars fastställdes denna  
 ändring av stadsplan på sätt Kungl.  
 Maj:ts befallningshavandes beslut sam-  
 ma dag närmare utvisar; betygar  
 Stockholm å landskansliet som ovan  
 På tjänstens vägnar  
 Bo Ljungberg

Genom beslut den 13 juli 1961 har Kungl.  
 Maj:tt, med ändring av länsstyrelsens i  
 Stockholms län resolution den 27 mars  
 1961, från fastställelse undantagit det å  
 kartan numera med röd gränslinje an-  
 givna området  
 Stockholm i kommunikationsdepartementet  
 Ex officio  
 Nils Engdahl

I Kungl. Maj:ts beslut angiven linje

- Beteckningar:**
- Linje belägen 3 m utanför det område förslaget avser
  - Gällande områdes- och bestämmelsegräns
  - Gatu- och kvartersgräns
  - Bestämmelsegräns
  - Gräns mellan gata och park, ej avsedd att fastställas
  - Linje över vilken utfart från fastighet ej får ske
  - Illustrationslinjer
- Allmän plats:  
 Gata  
 Park eller plantering
- Byggnadskvarter:  
 Område för allmänt ändamål  
 — — — bostadsändamål  
 BH — — — bostads- och handelsändamål  
 B — — — bensinstation
- Mark som icke får betyggas  
 Största tillåtna våningsyta  
 Mark tillgänglig för underjordiska ledningar  
 Källarbjälklagshöjd  
 Annan markhöjd  
 Gällande gatuhöjd  
 (+0,0) — — — avsedd att utgå  
 Gatuhöjd  
 Byggnadshöjd räknad från Stockholms stads nollplan  
 Byggnadshöjd  
 Anger ett plan över vilket intet fast föremål får finnas  
 Siffran anger höjd i meter över Stockholms stads nollplan  
 Taks lutningsvinkel i grader  
 g Mark tillgänglig för allmän gång- och cykeltrafik
- 2,930 Fastighetsbeteckningar  
 Fastighetsgräns  
 Befintlig byggnad  
 Befintliga vägar  
 Nivåkurvor

Kopians likhet med originalet betygar:  
*Arvid Jansson* Ordförande  
*Bo Ljungberg* Sekreterare